



Planta Baixa
Escala 1/ 50

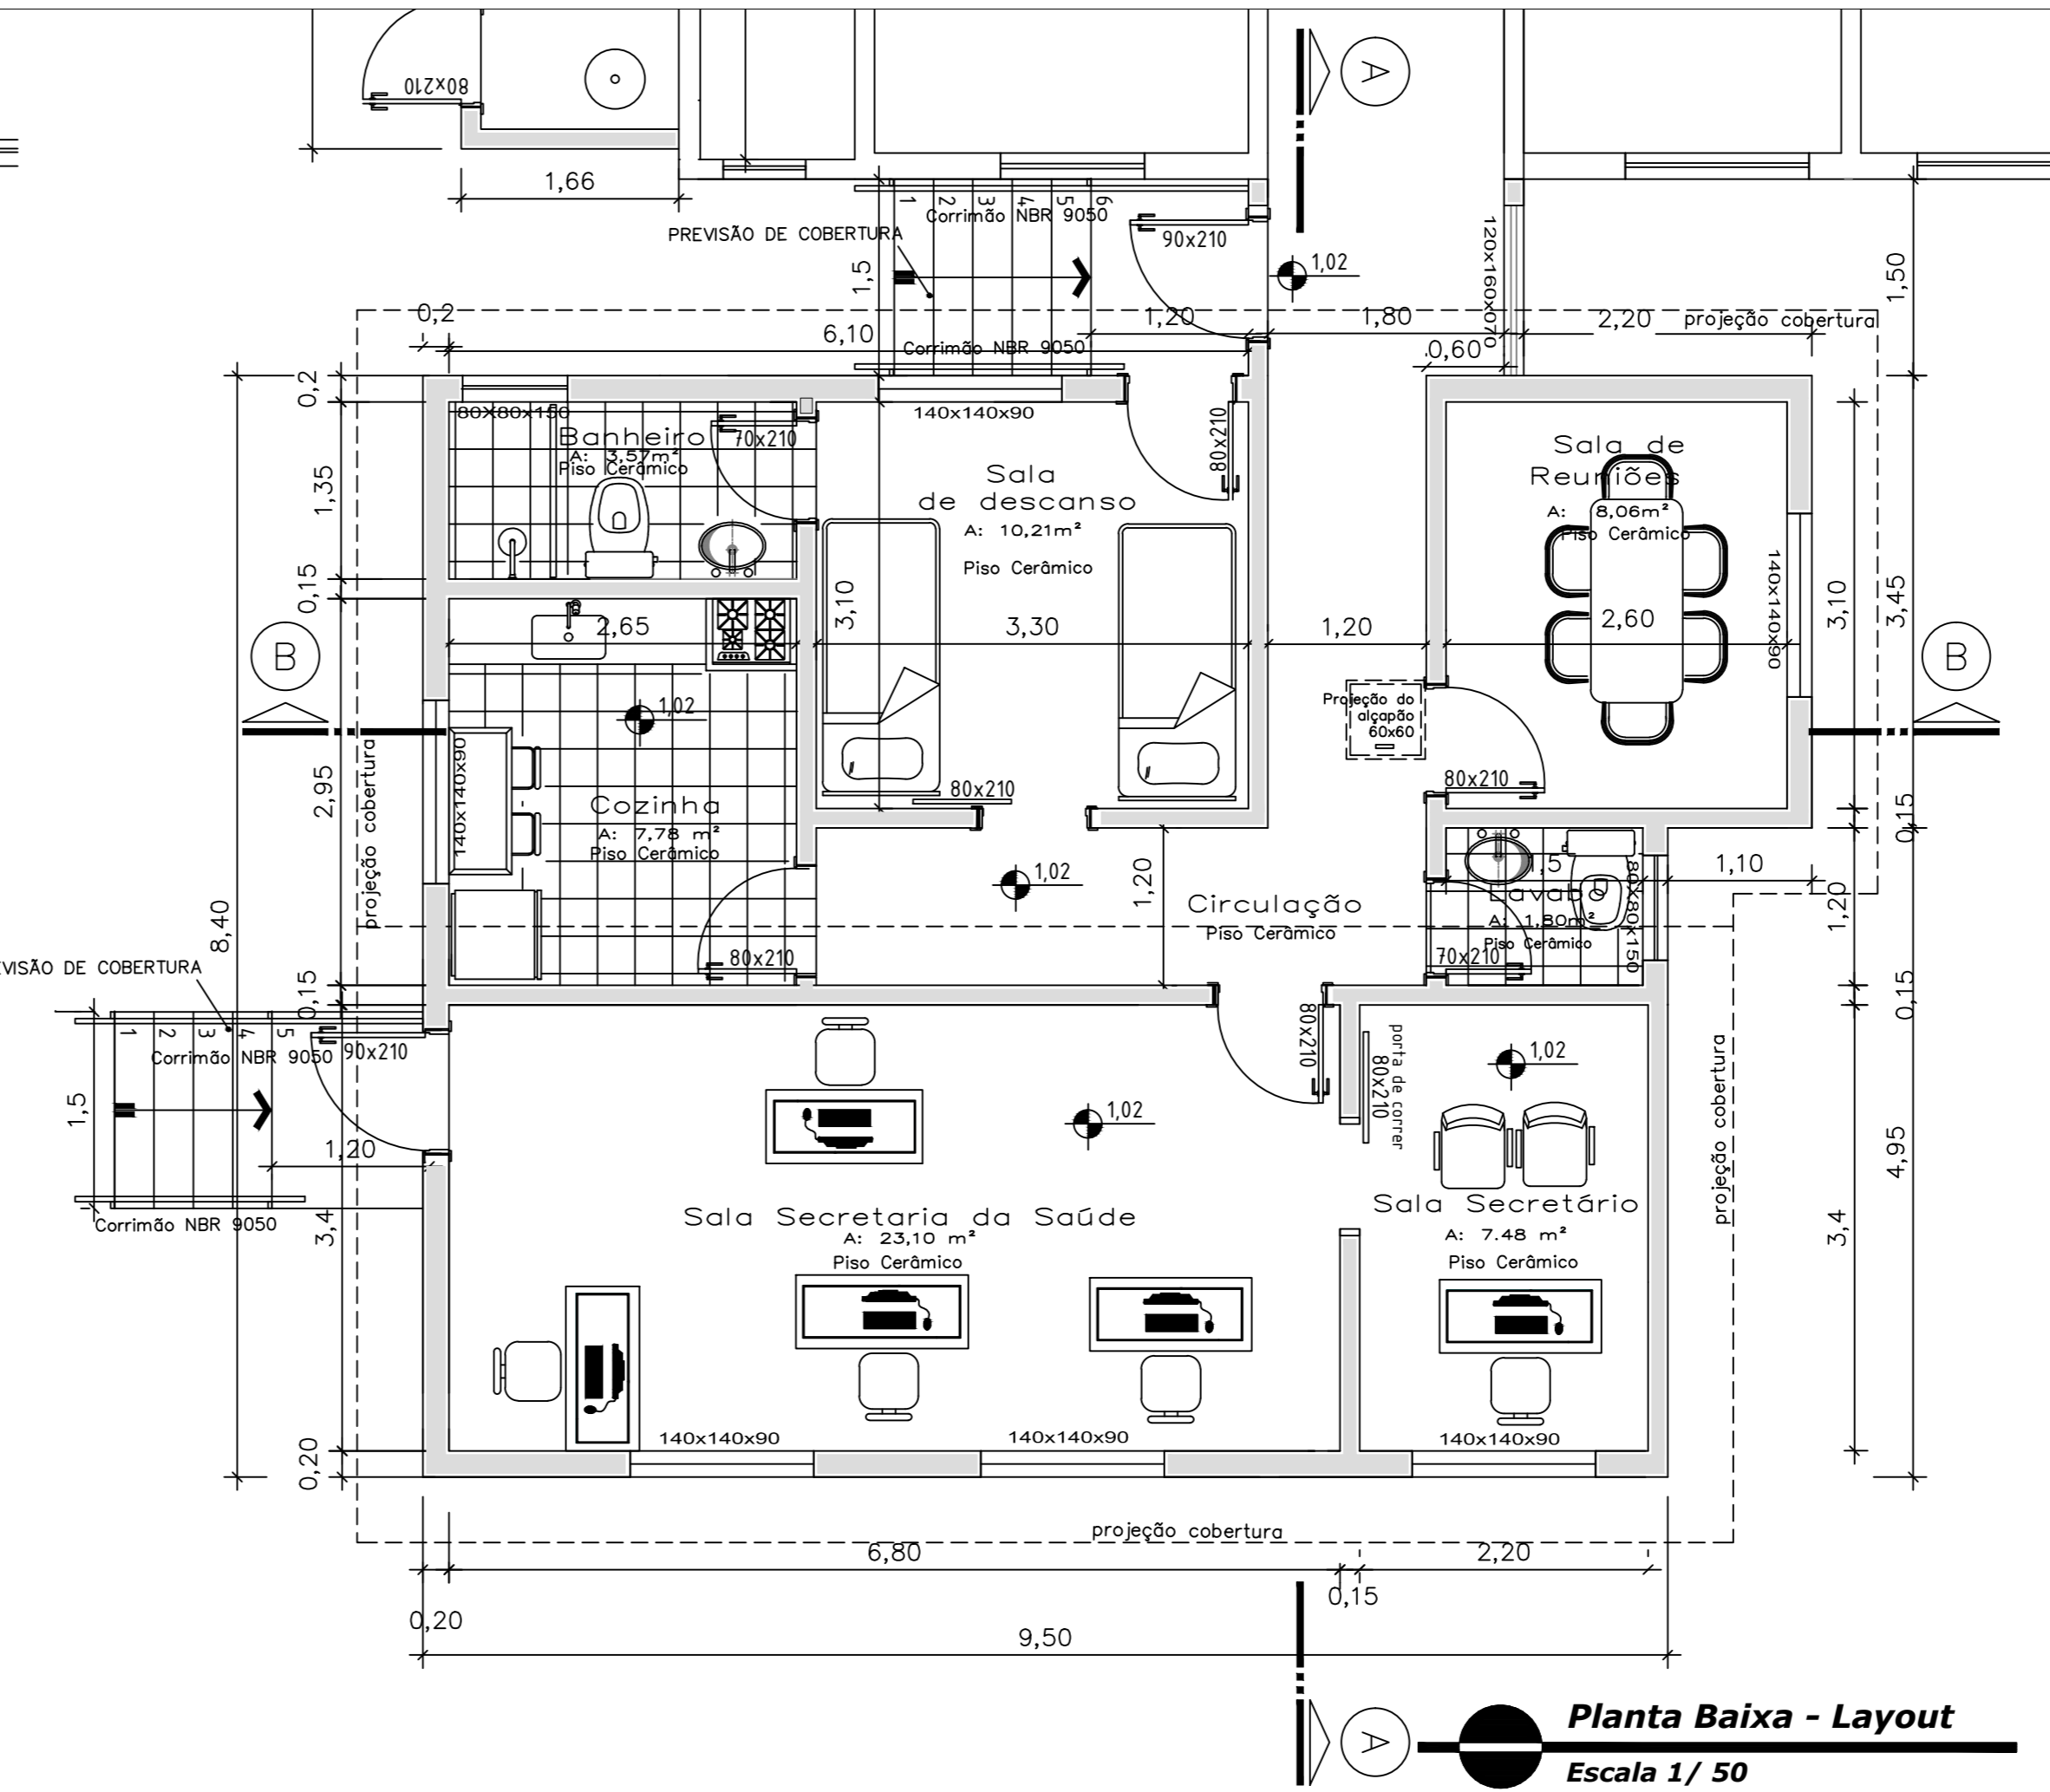

Planta Baixa - Layout
Escala 1/ 50

 PREFEITURA MUNICIPAL DE ITAIPAVA-RS	Obra Ampliação Posto de Saúde
	Projeto Planta Baixa
Cleo Vieira do Carmo Prefeito Municipal	Diego de Luz Adorna CREA/RS - 199.346
Escala Indicada	Área 86,71m ²
Data Abril 2019	02