


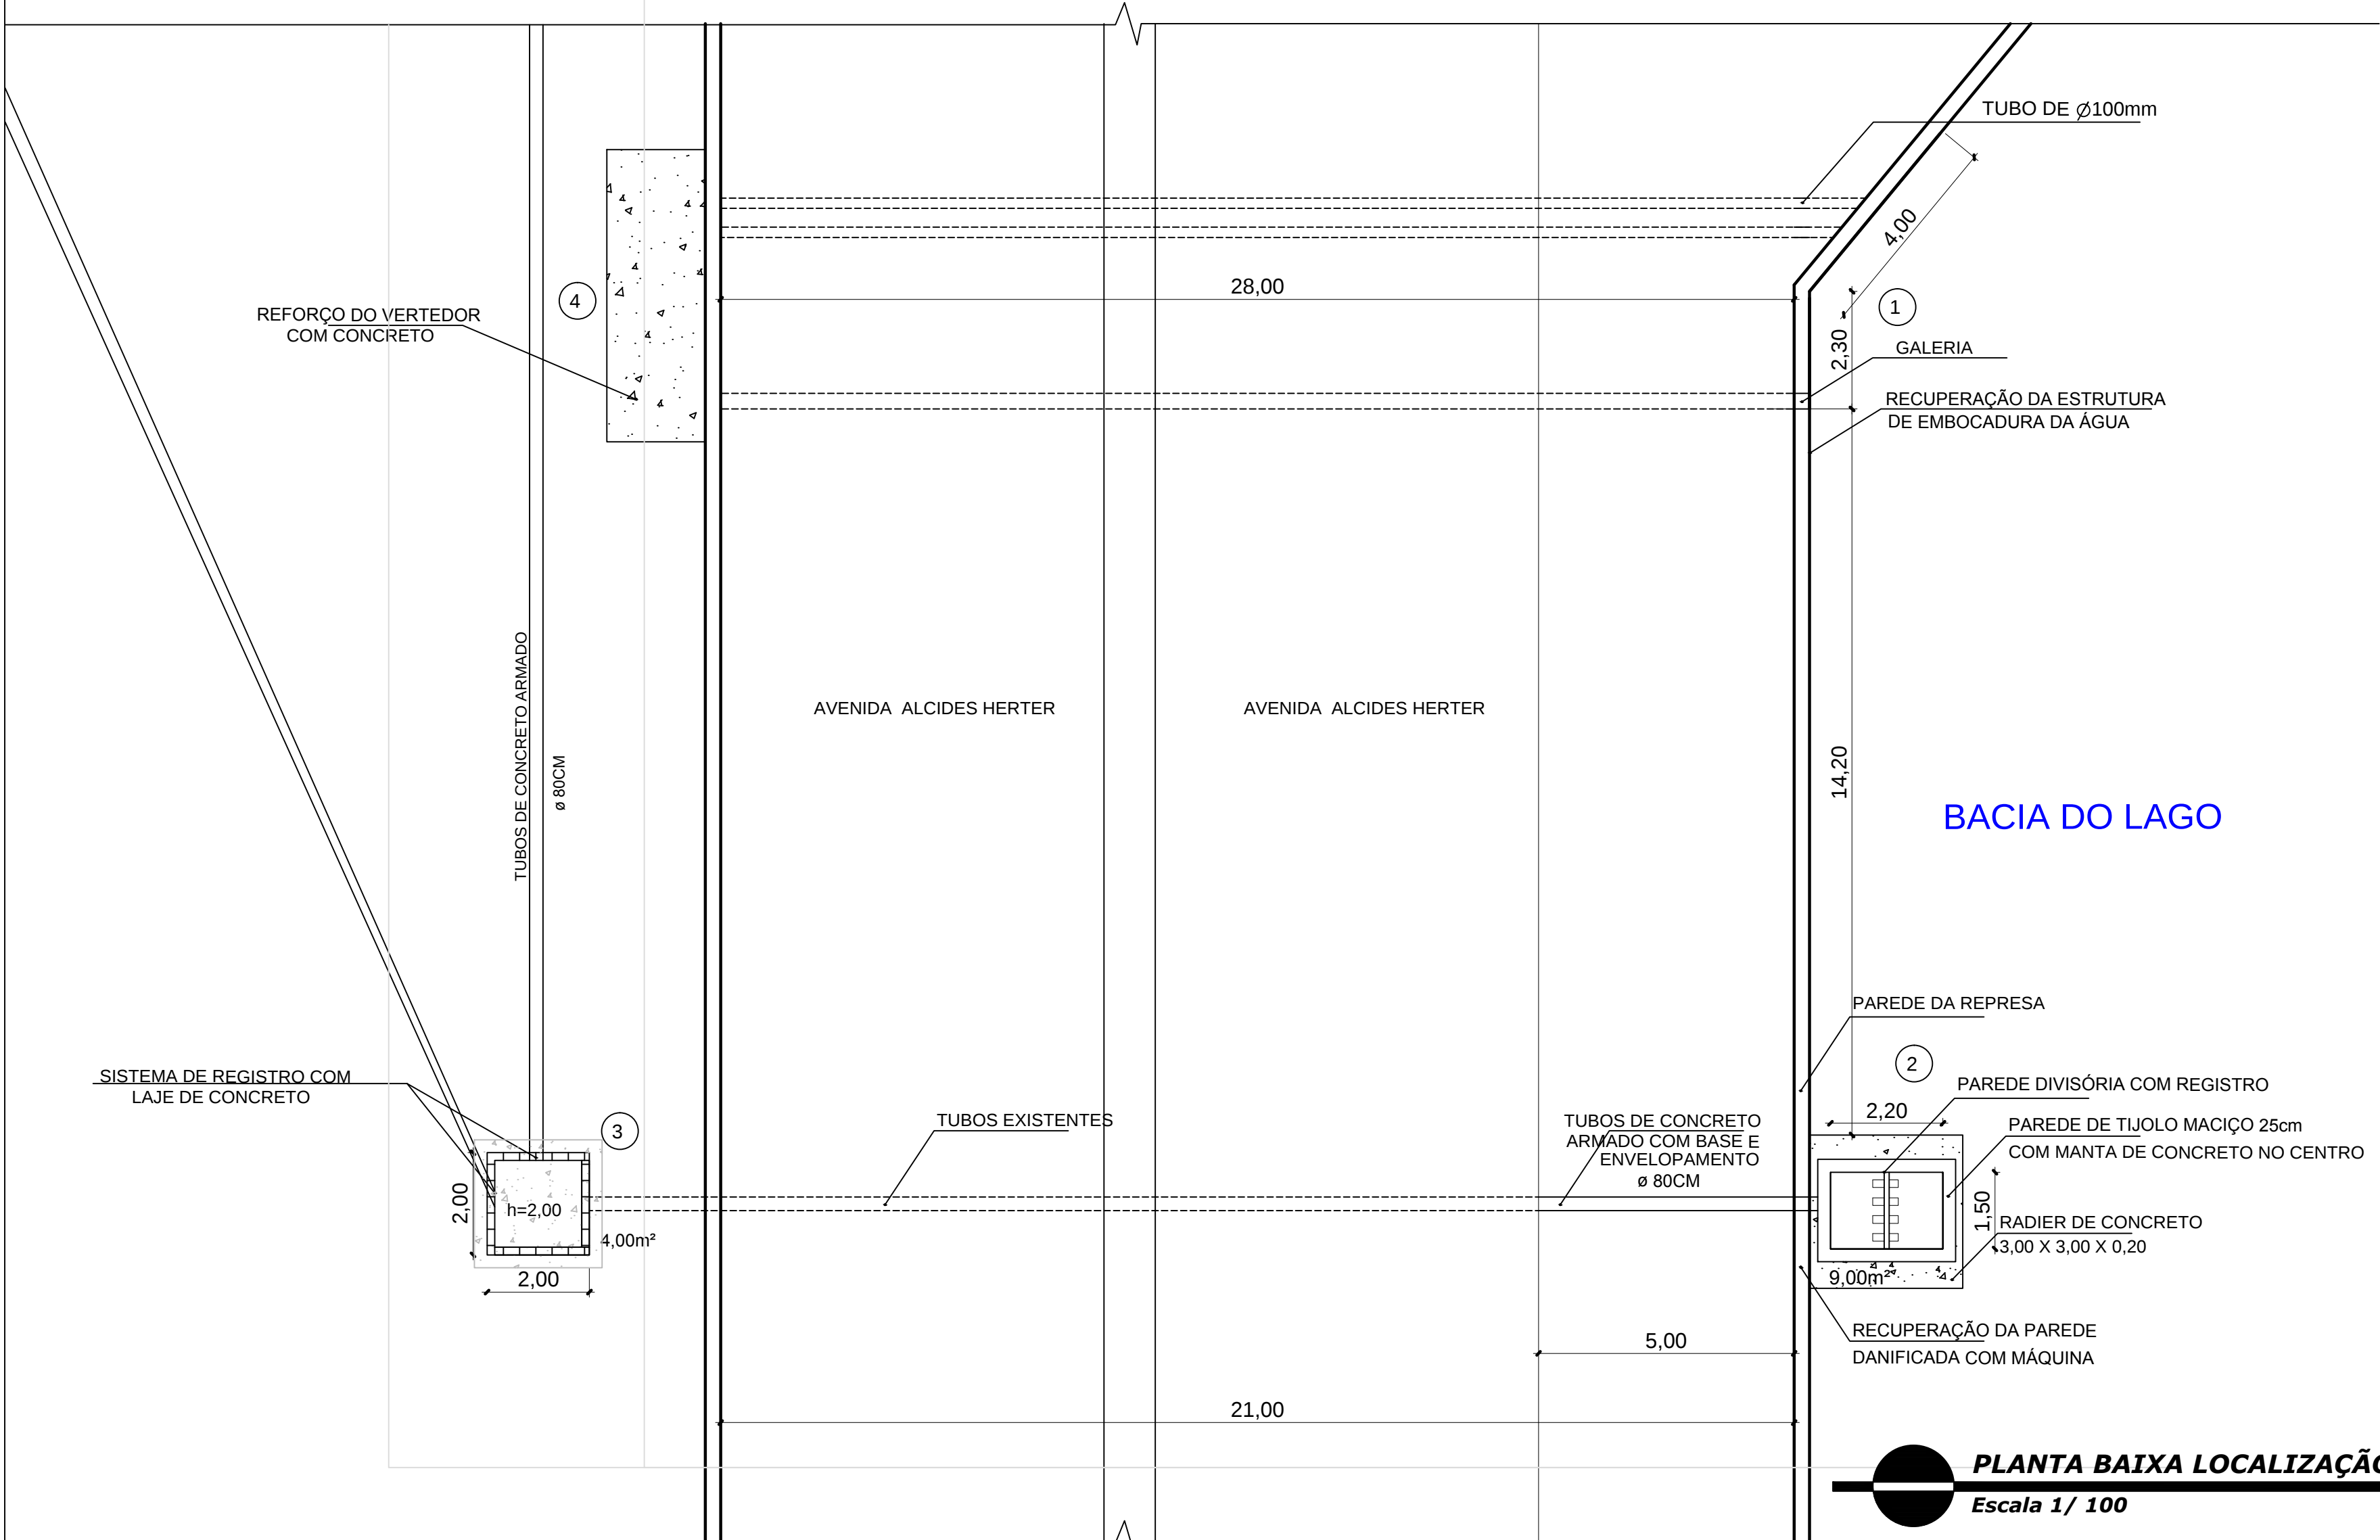

LOCAL 01



LOCAL 02




LOCAL 03




LOCAL 04

BACIA DO LAGO


PLANTA BAIXA LOCALIZAÇÃO
Escala 1/ 100

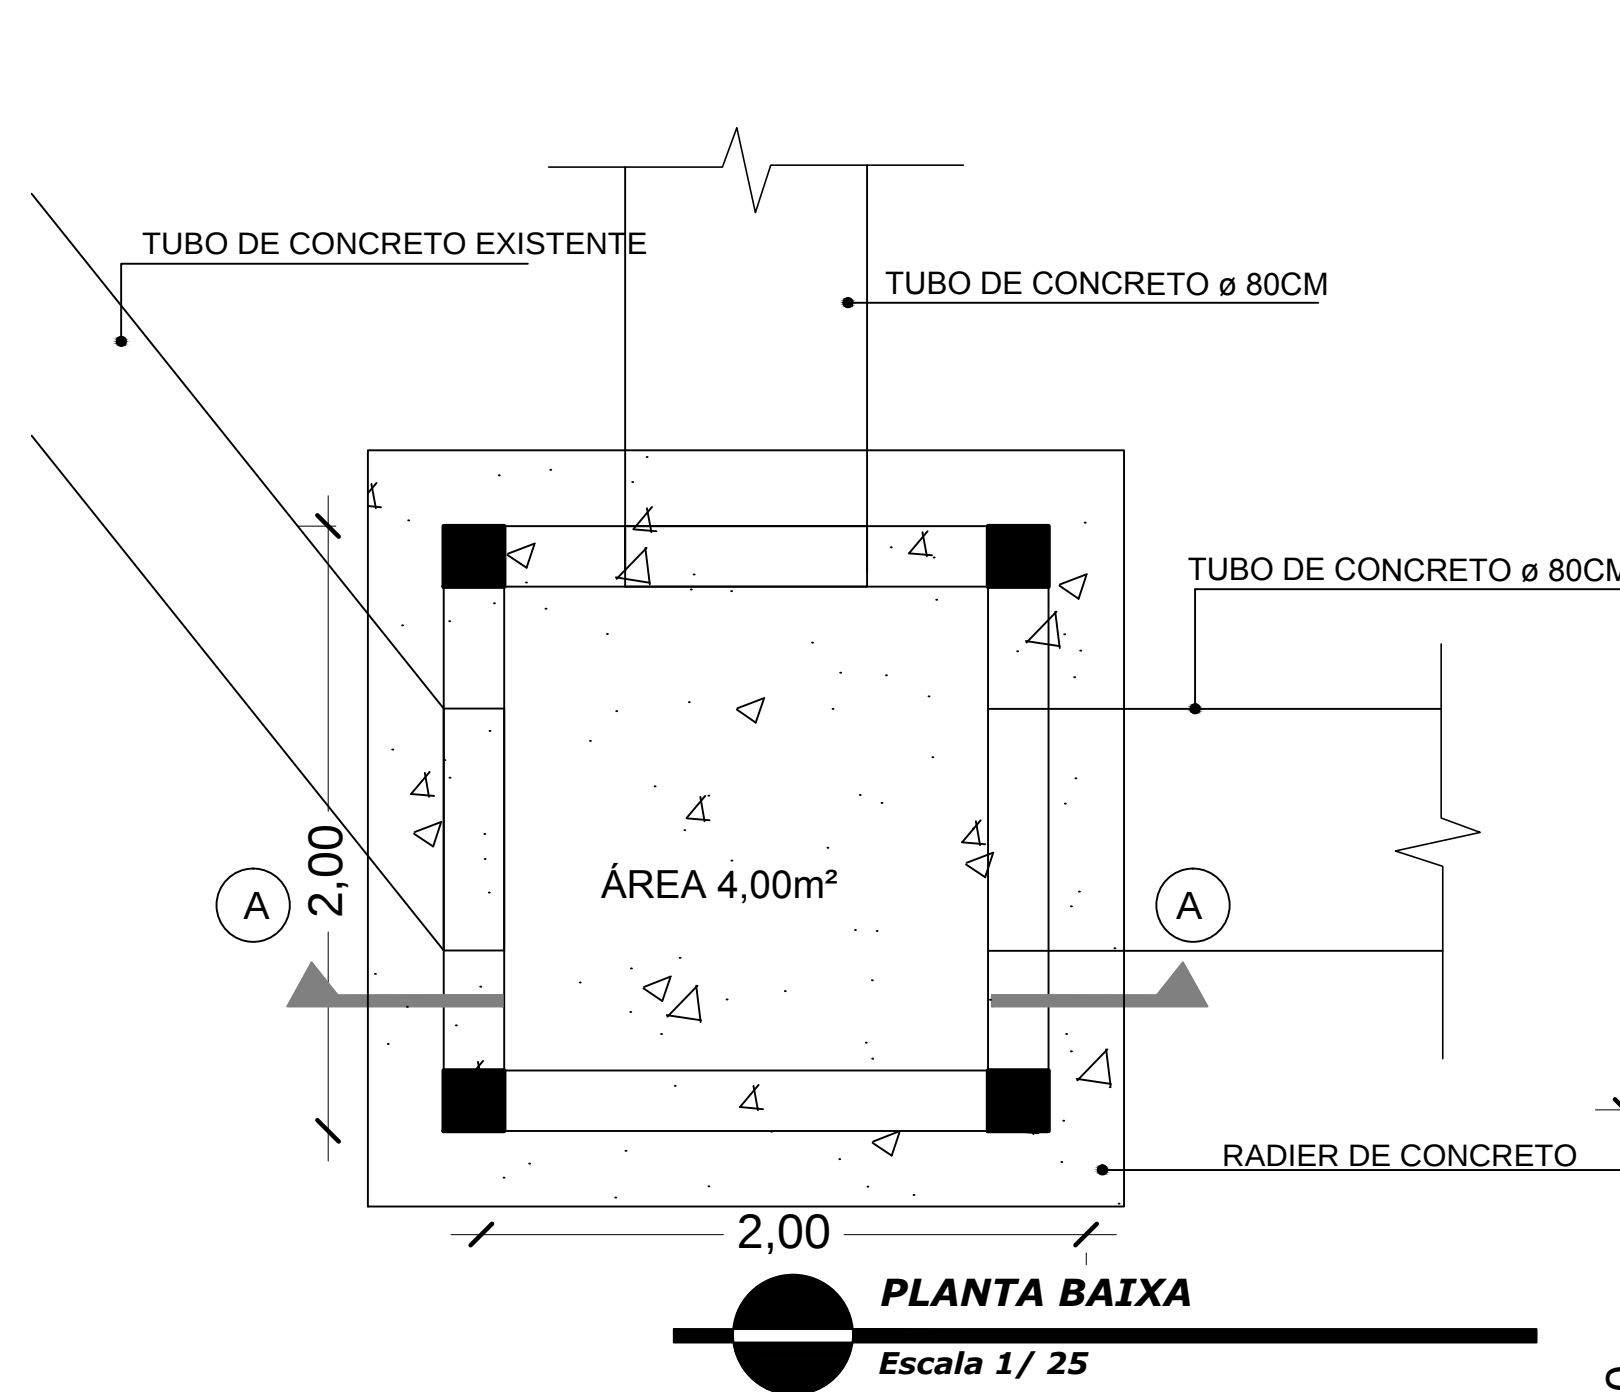


PLANTA BAIXA
Escala 1/ 25

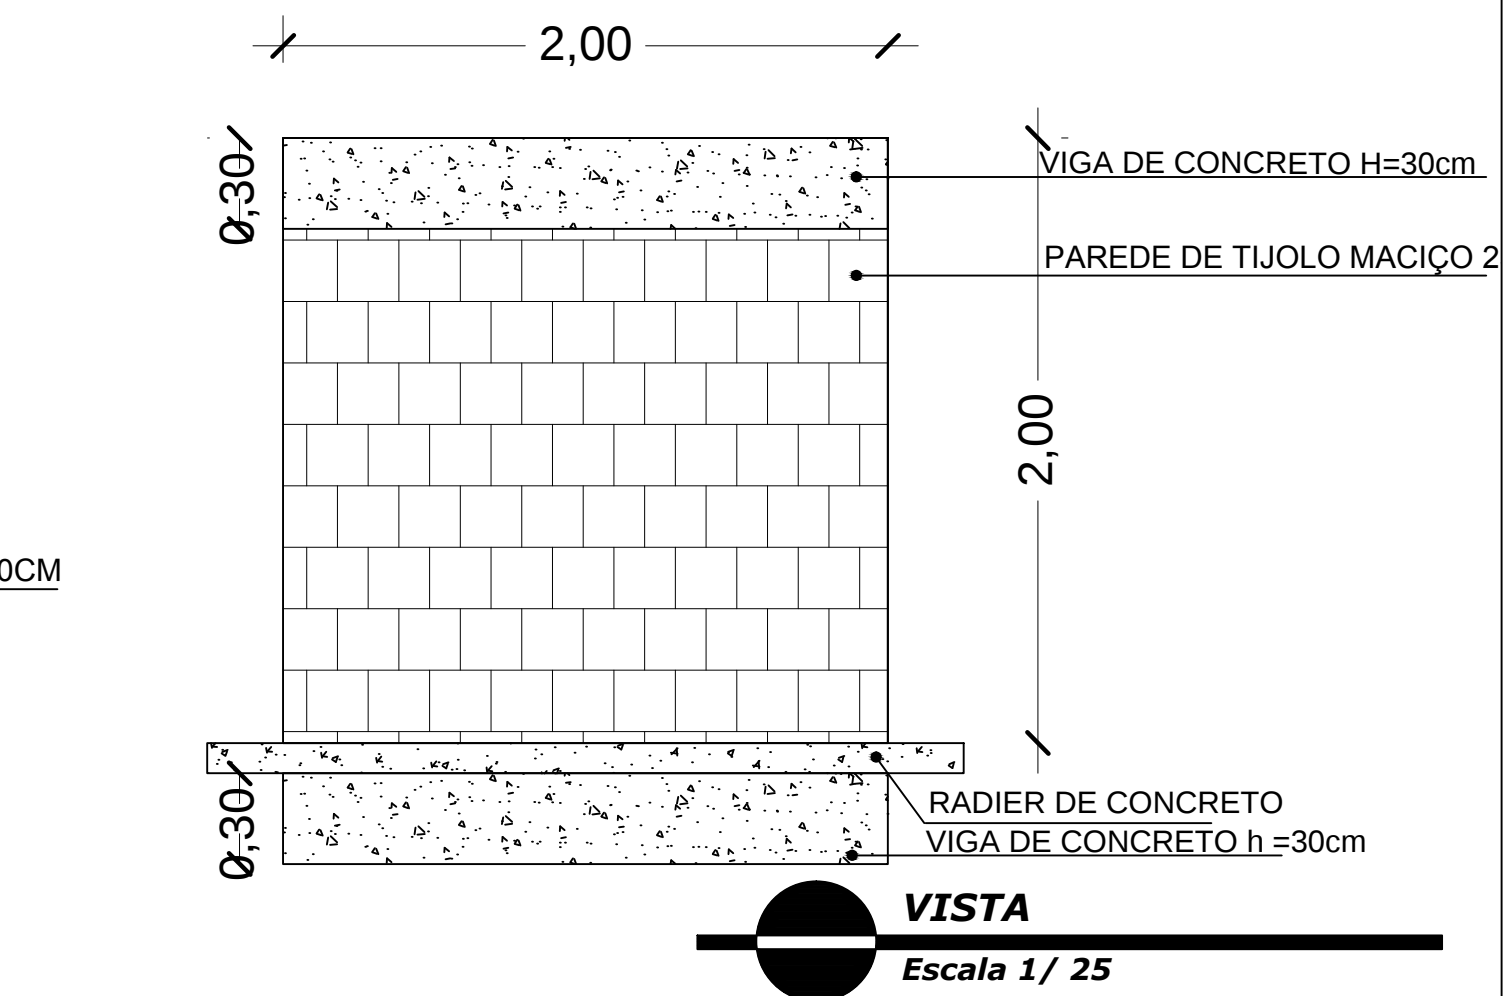


VISTA
Escala 1/ 25

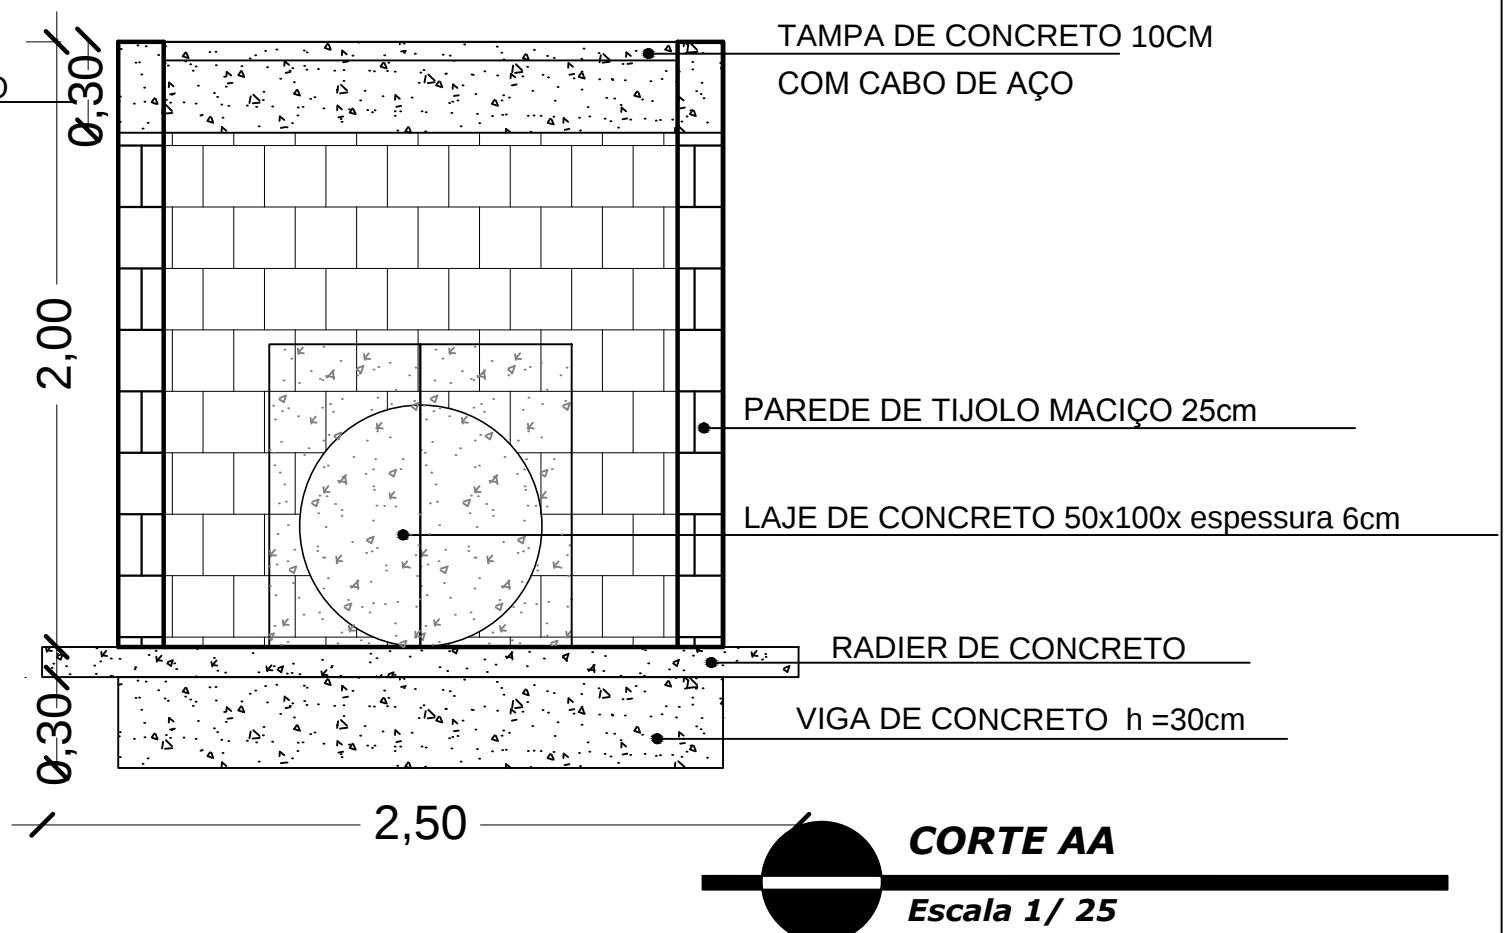


CORTE AA
Escala 1/ 25

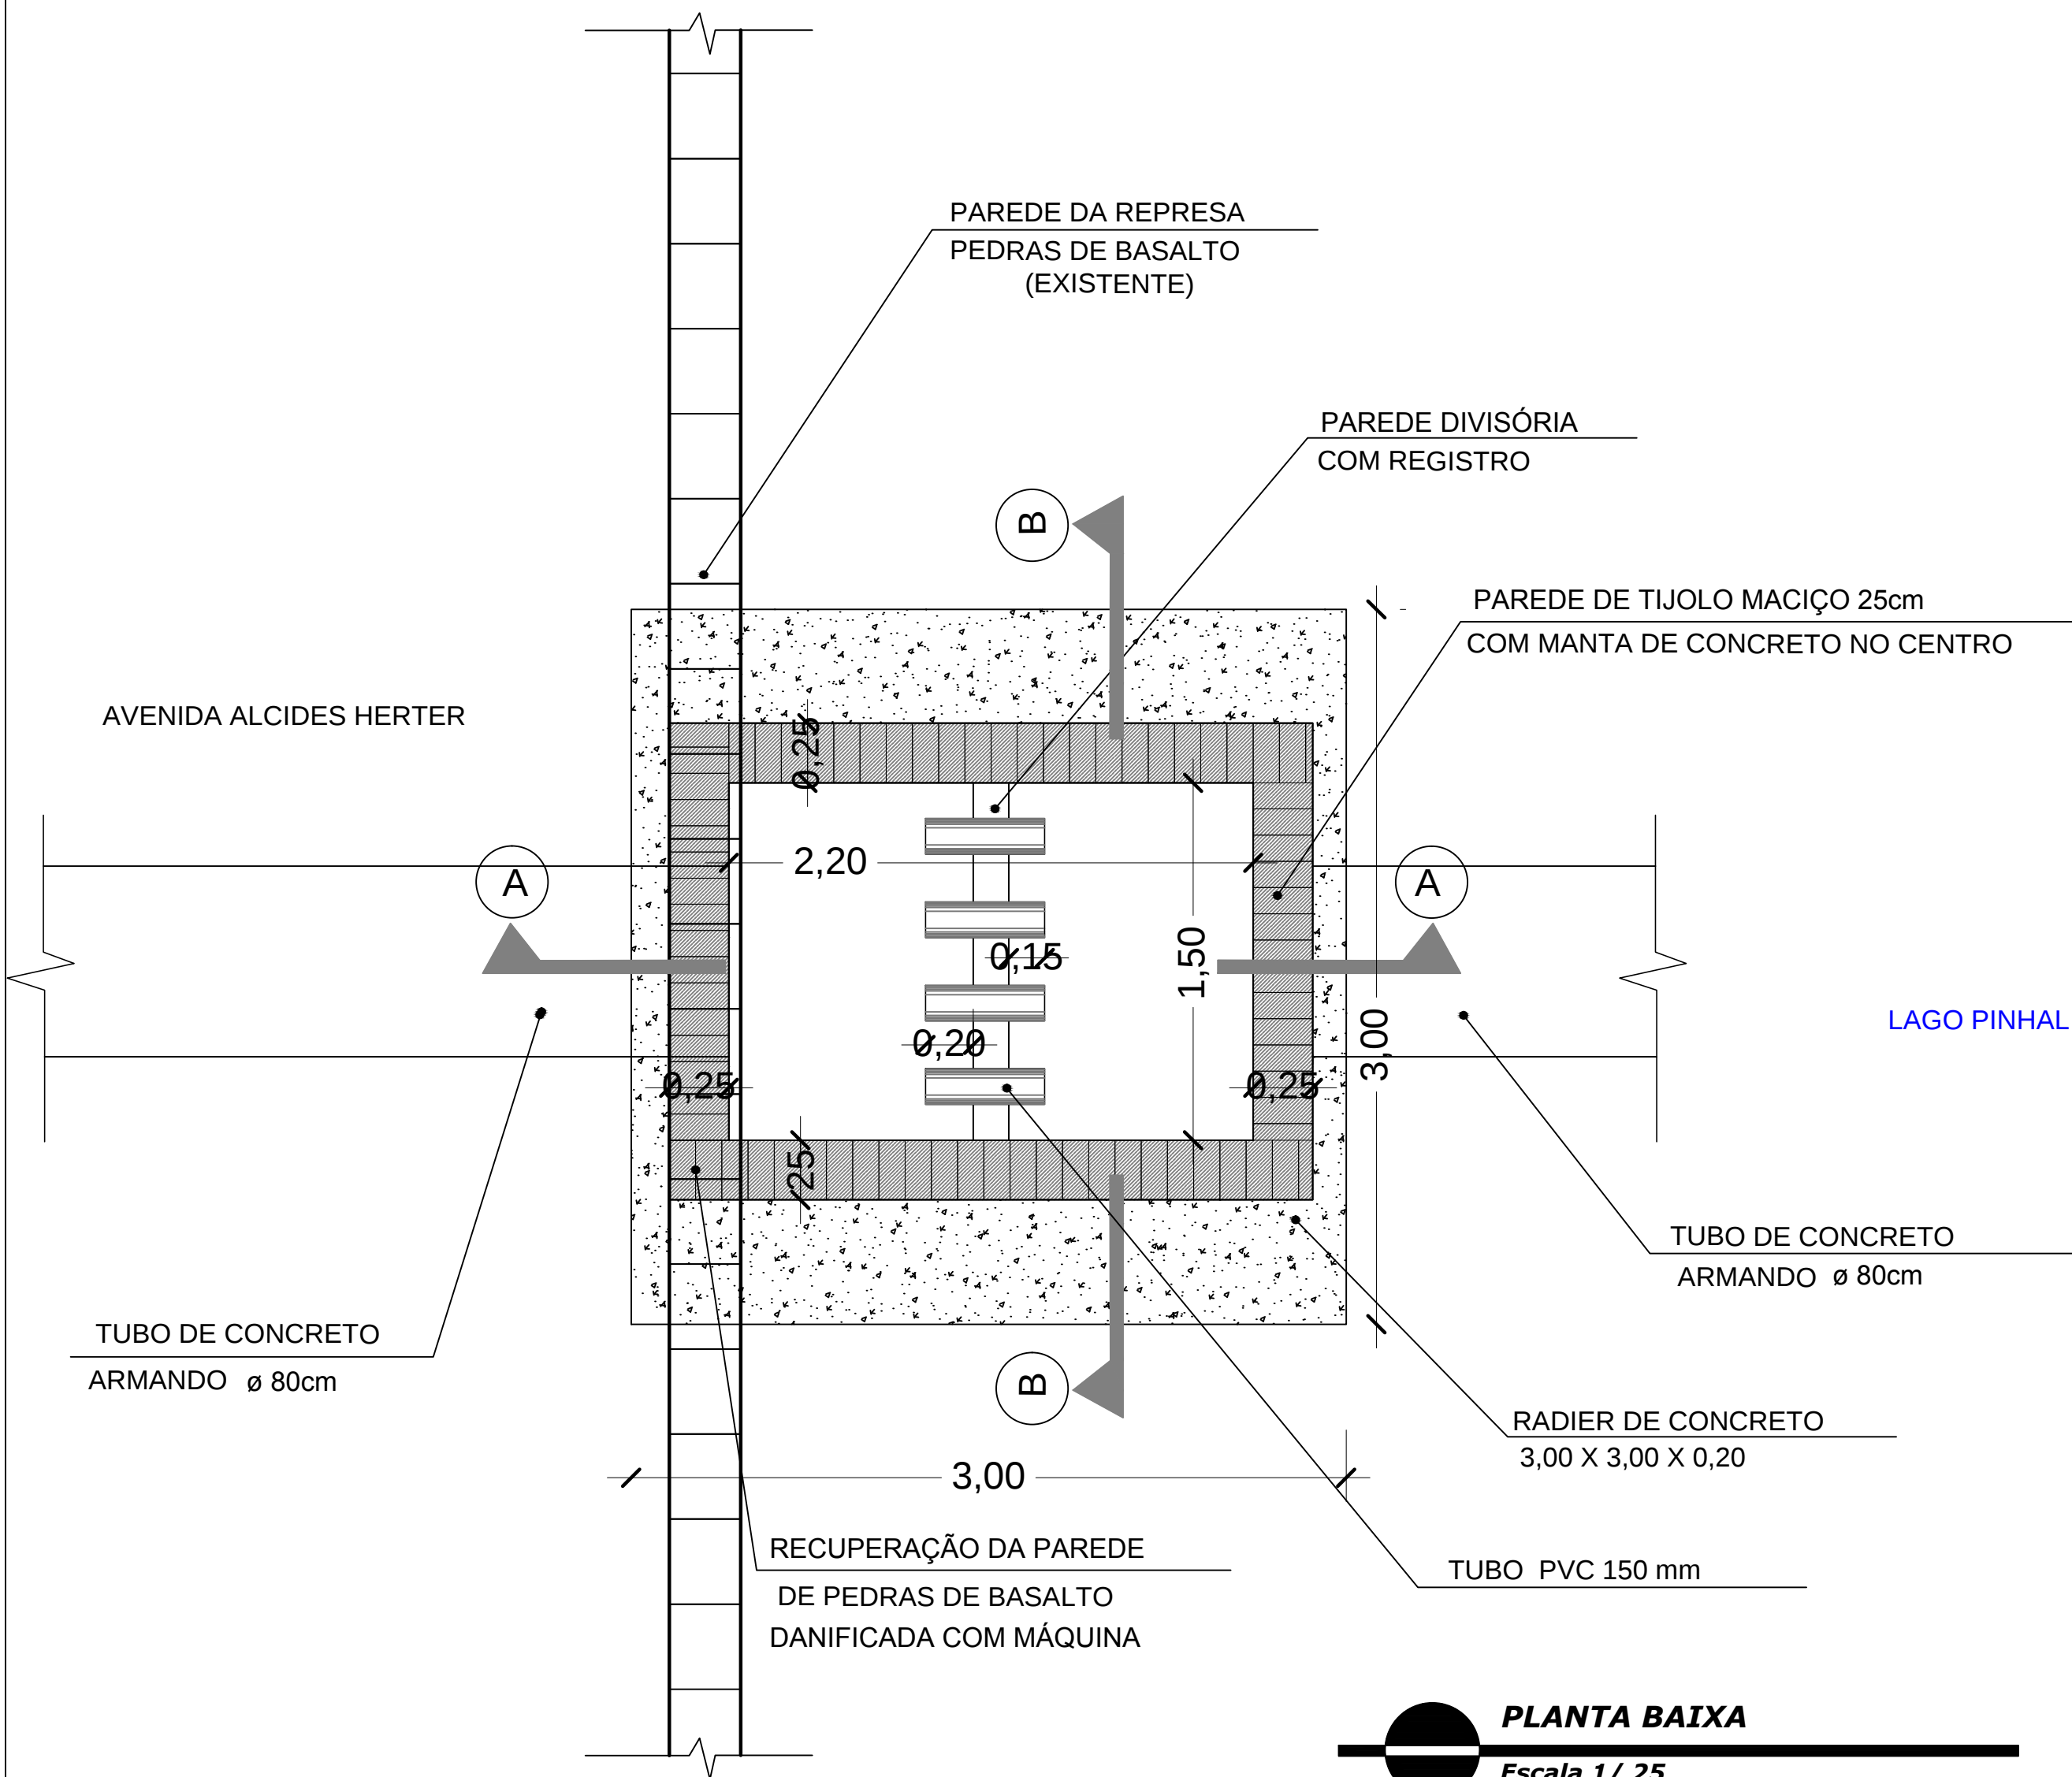


PLANTA BAIXA
Escala 1/ 25

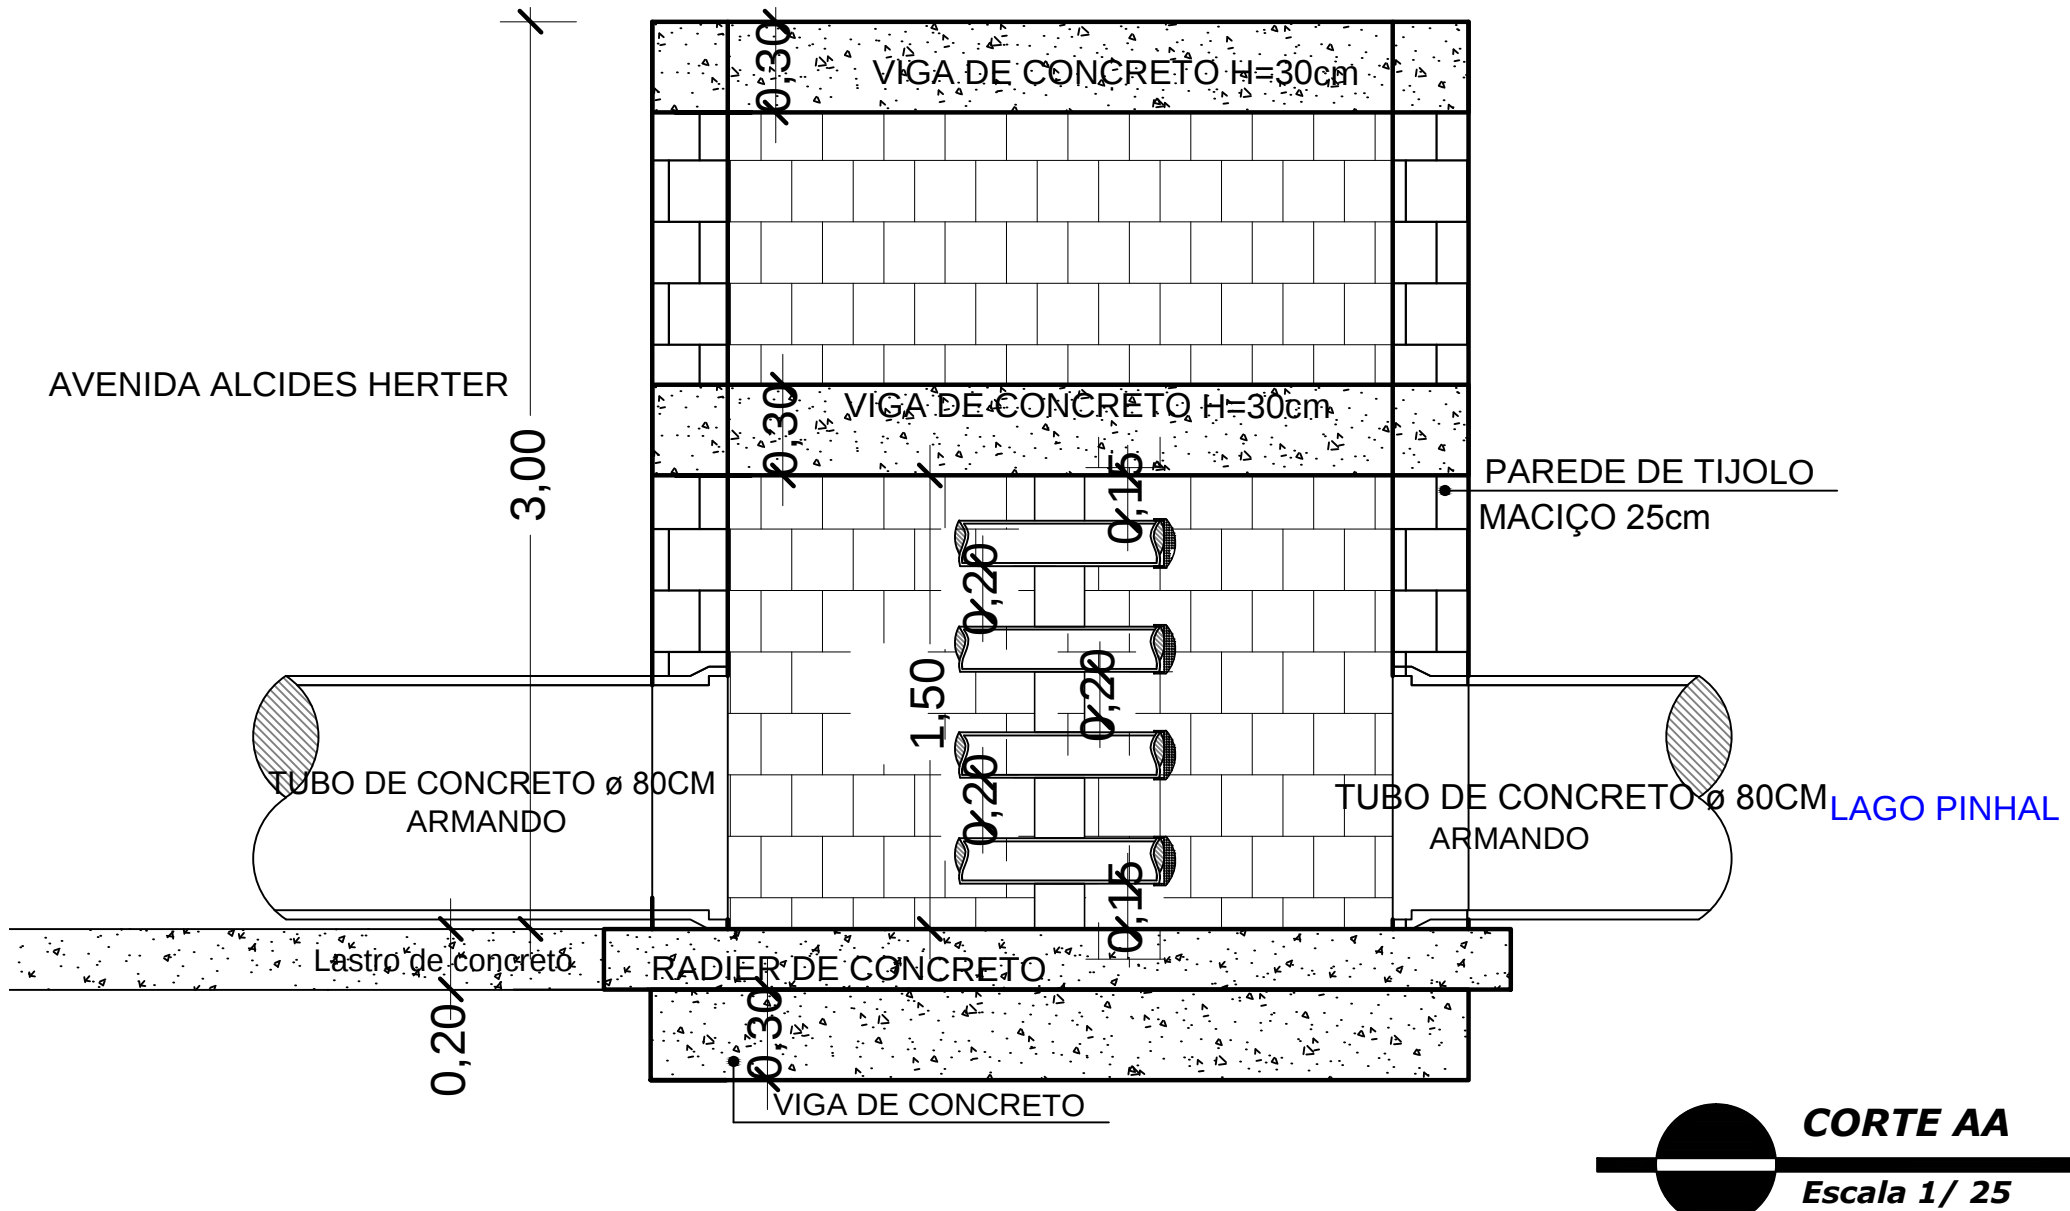

CORTE AA
Escala 1/ 25

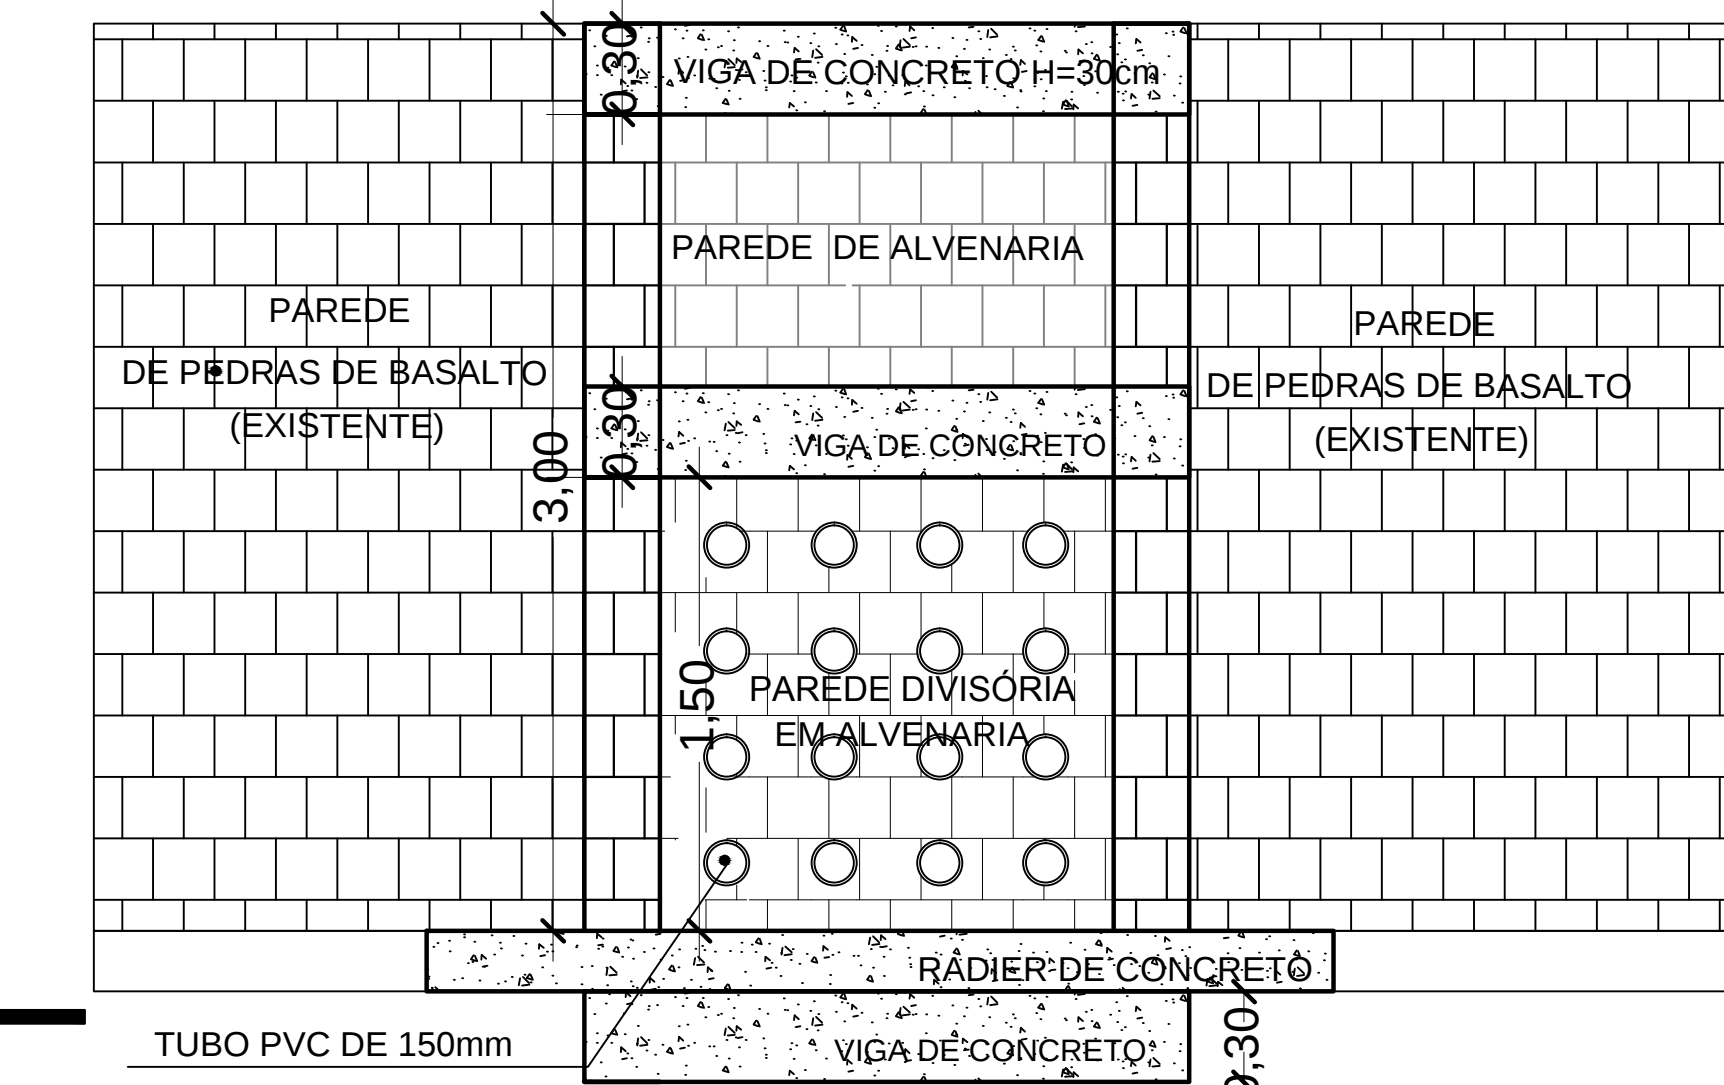

CORTE BB
Escala 1/ 25

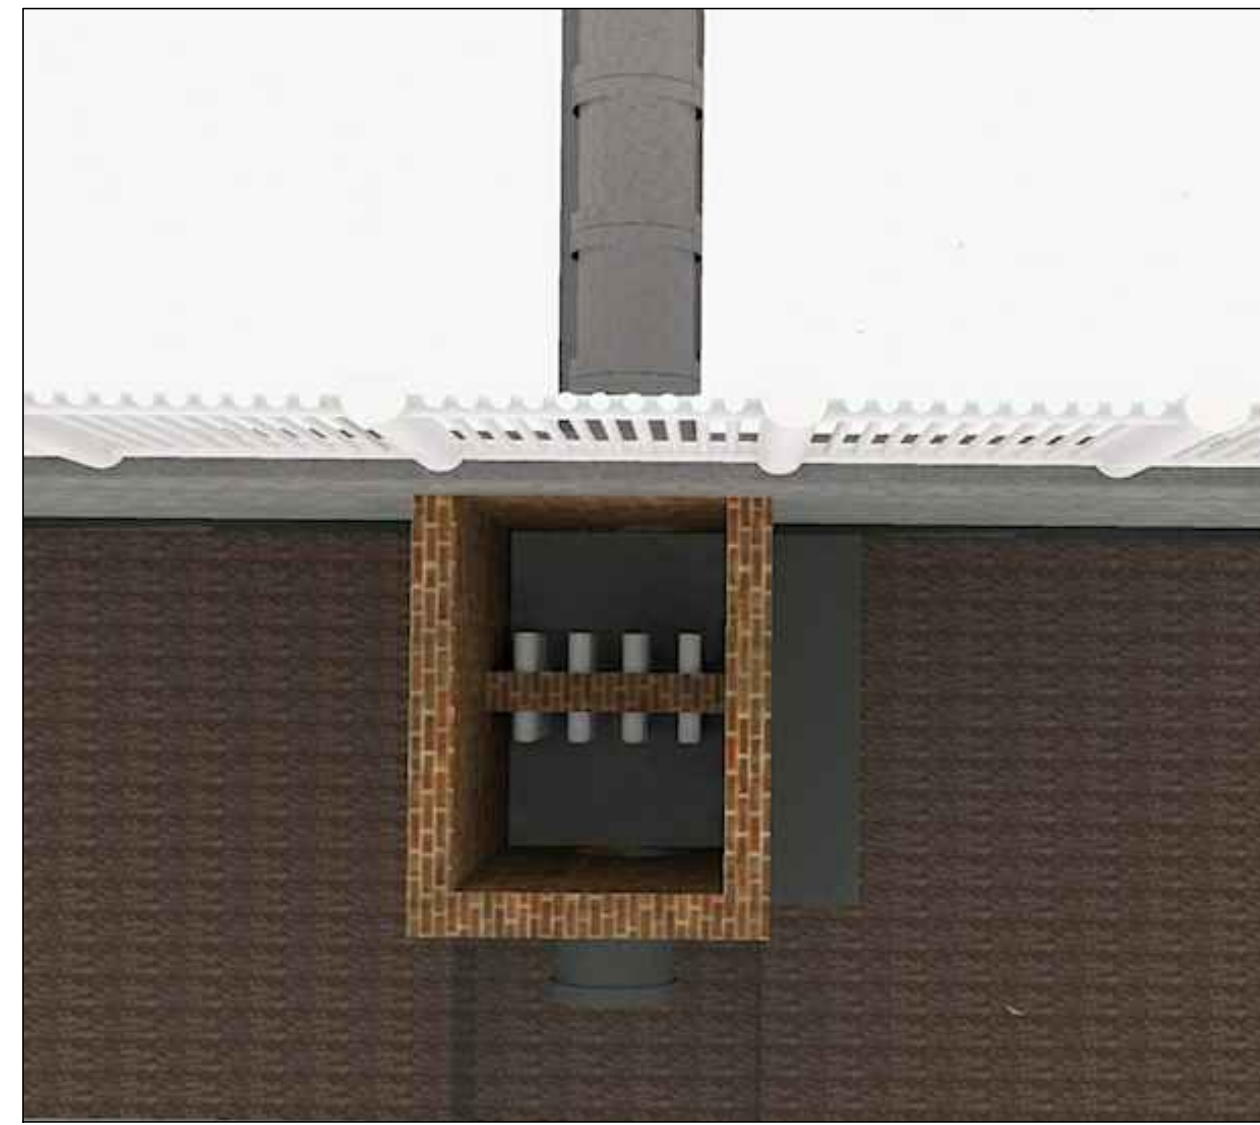


Croqui Vista Superior



Croqui



Croqui Vista Tubulação - Sob Av. Alcides Herter

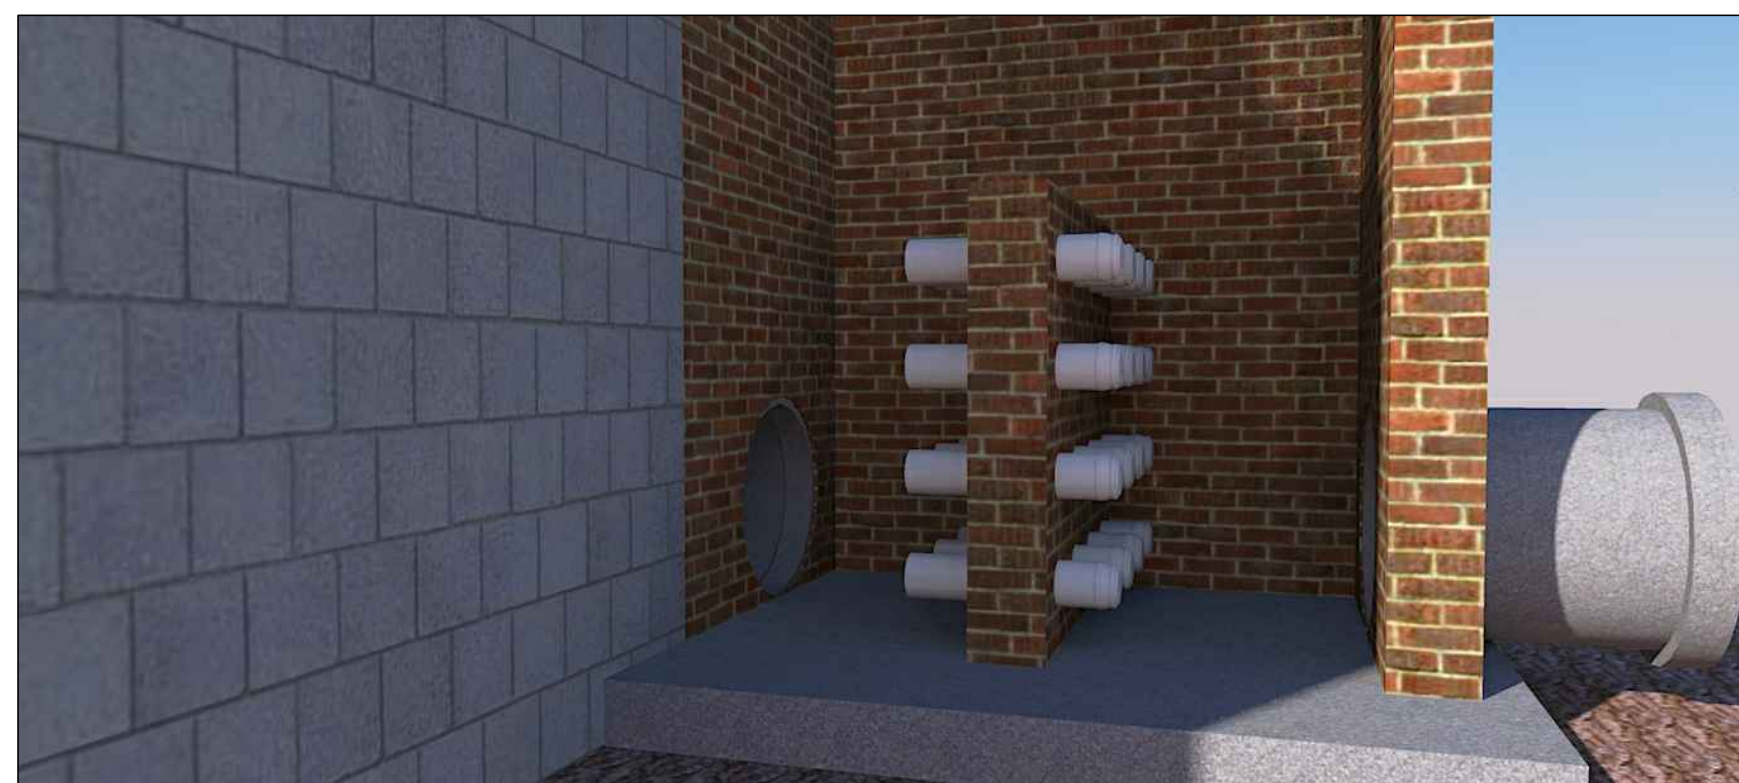

Croqui Vista Interna caixa registro

 PREFEITURA MUNICIPAL DE ITAIPAVA-RS	Obra		Lago Parque Pinhal			
	Projeto		PLANTA BAIXA - CORTES			
			02			
	Cleo Vieira do Carmo Prefeito Municipal		Eduardo David Lucena da Cunha CREAIRS- 68279			
Projeto	REGISTRO	Escala	INDICADA	Área	Data	Fevereiro 2017