


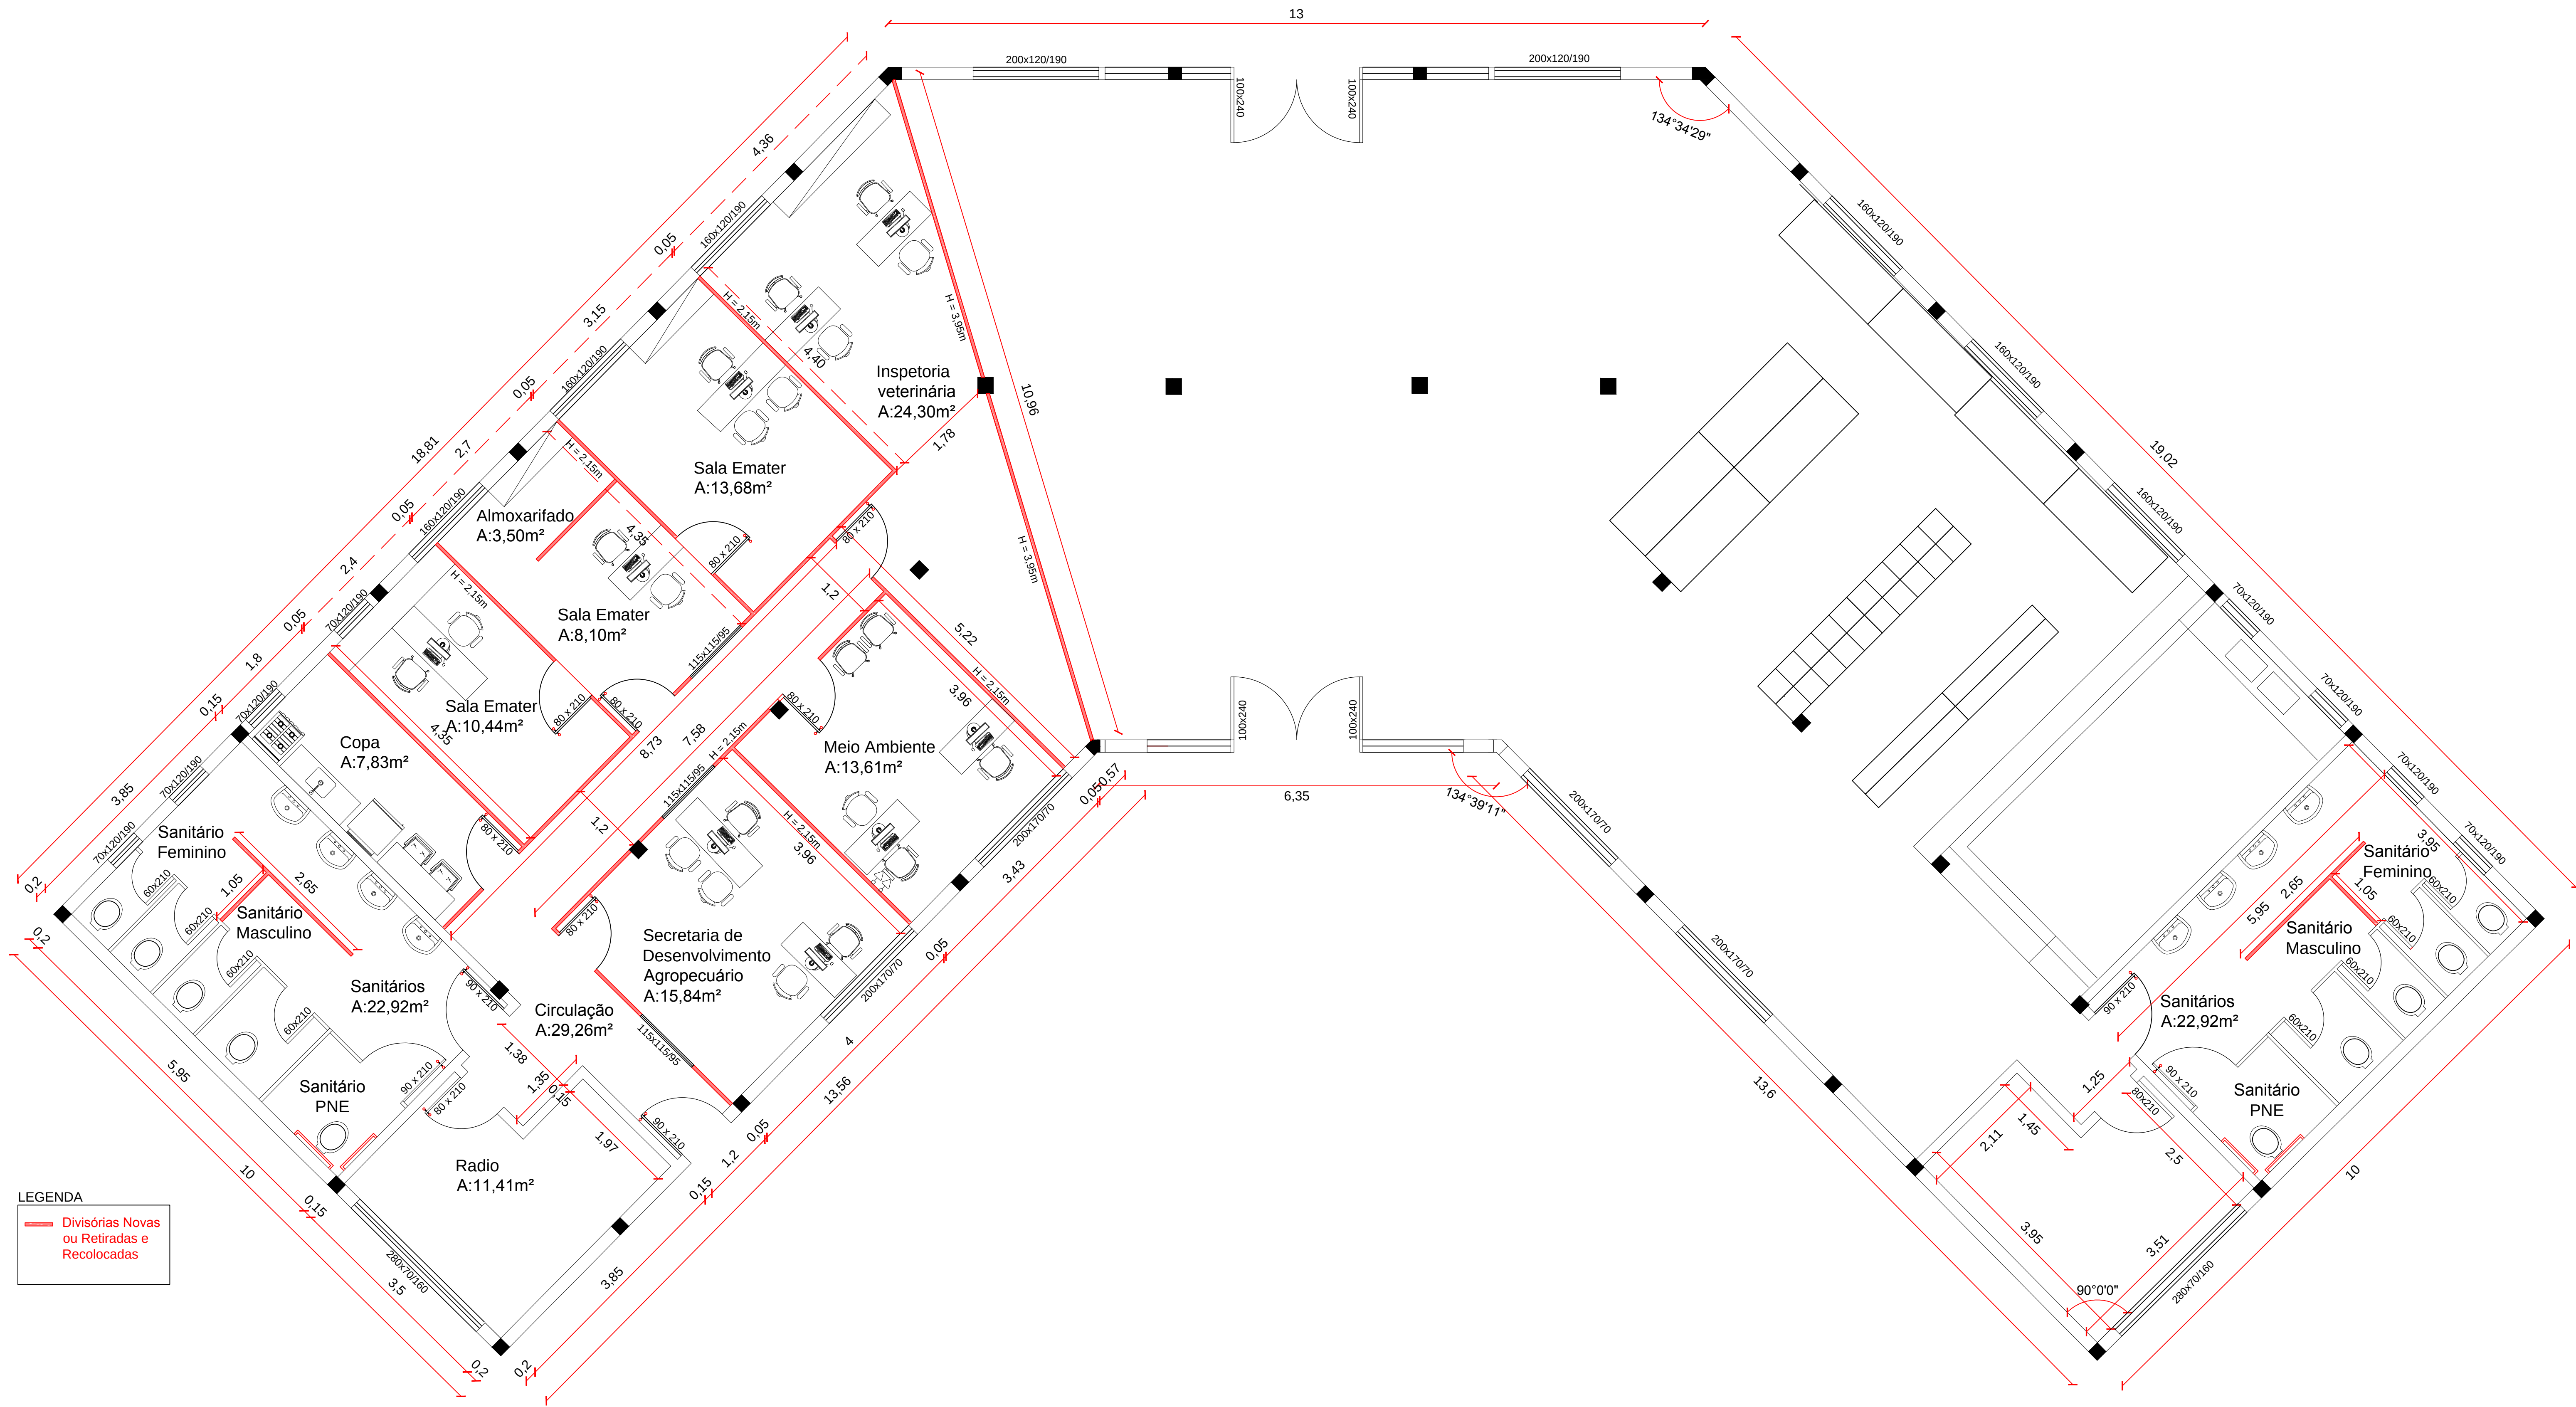

LEGENDA

— Divisórias Novas ou Retiradas e Recolocadas

 PREFEITURA MUNICIPAL DE ITAARA-RS	Obra REFORMA PRÉDIO PÚBLICO - FEIRITA		
	Projeto PLANTA BAIXA		
	Cleio Vieira do Carmo Prefeito Municipal	Eduardo David Lucca da Cunha CREA/Rs- 66279	
	Projeto FEIRITA	Escala 1:50	Área

01