


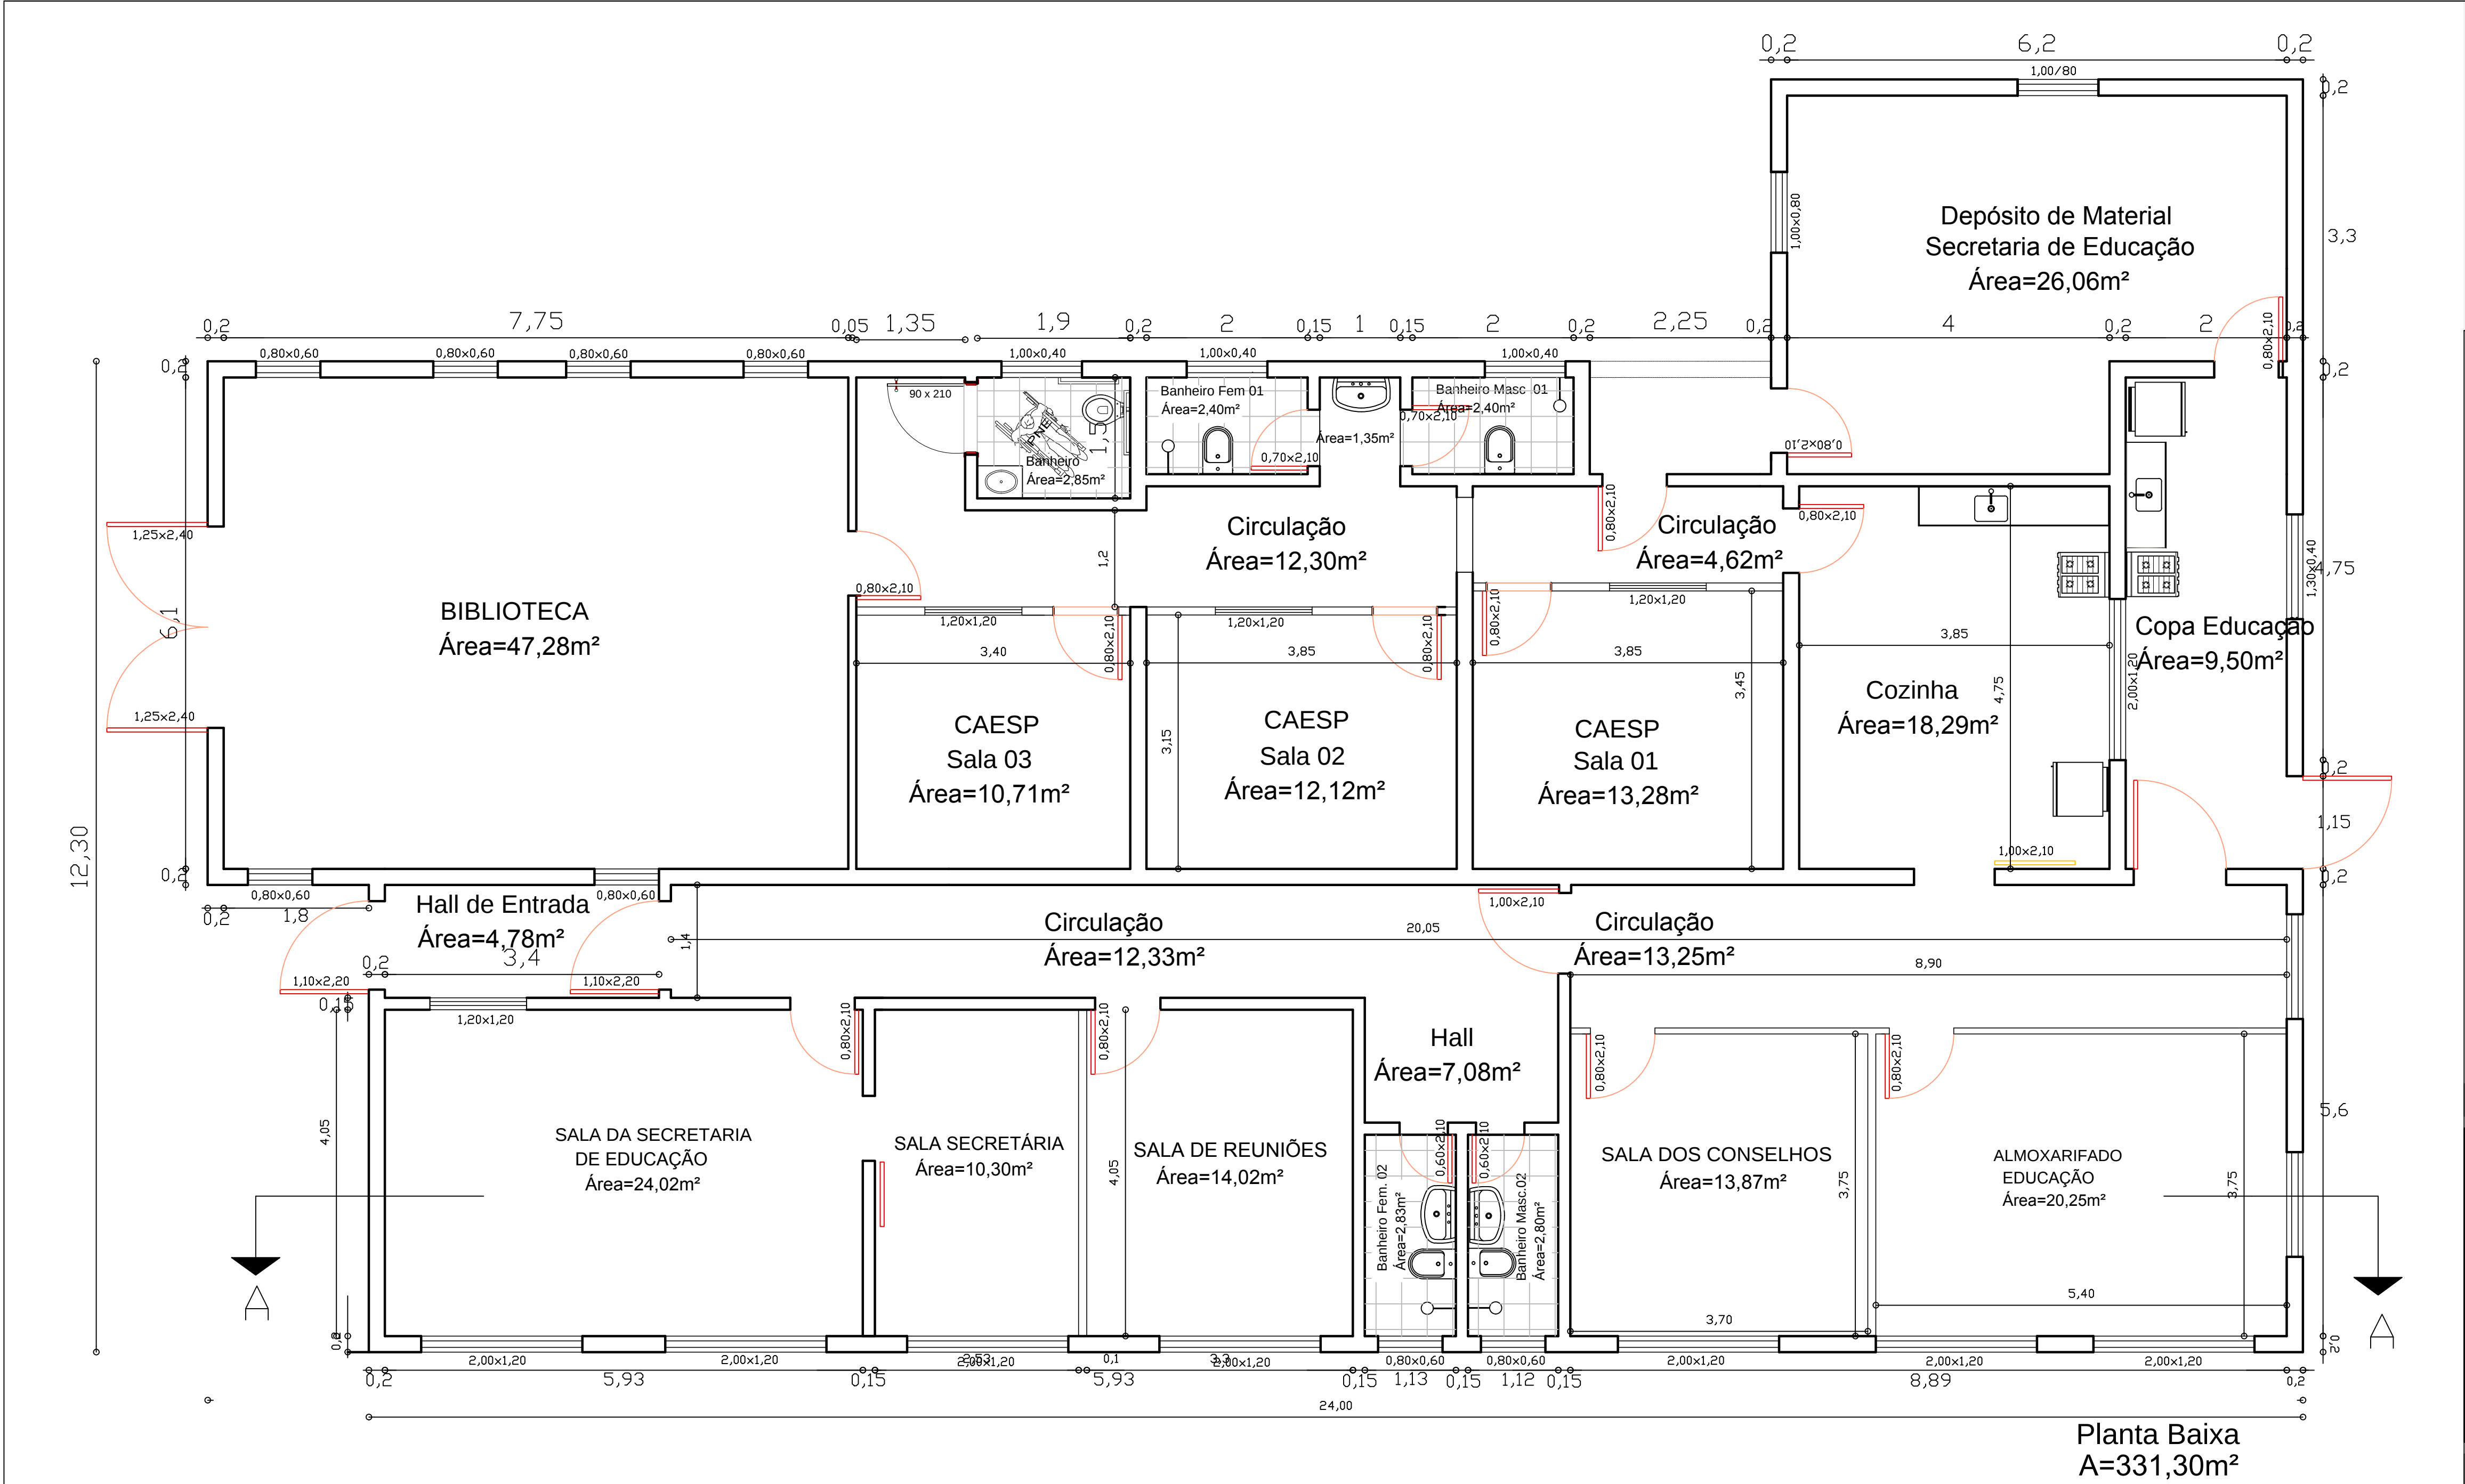

PREFEITURA MUNICIPAL DE ITAARA-RS

Obra
Reforma prédio Antiga Creche Gralha Azul

Projeto
Planta Baixa /Planta demolição-construção

Cleo Vieira do Carmo
Prefeito Municipal

Eduardo David Lucca da Cunha
CREA/RS- 68279

02

Desenho

Atualizada

Escala

1/ 50

Área

Data

Janeiro/2017