
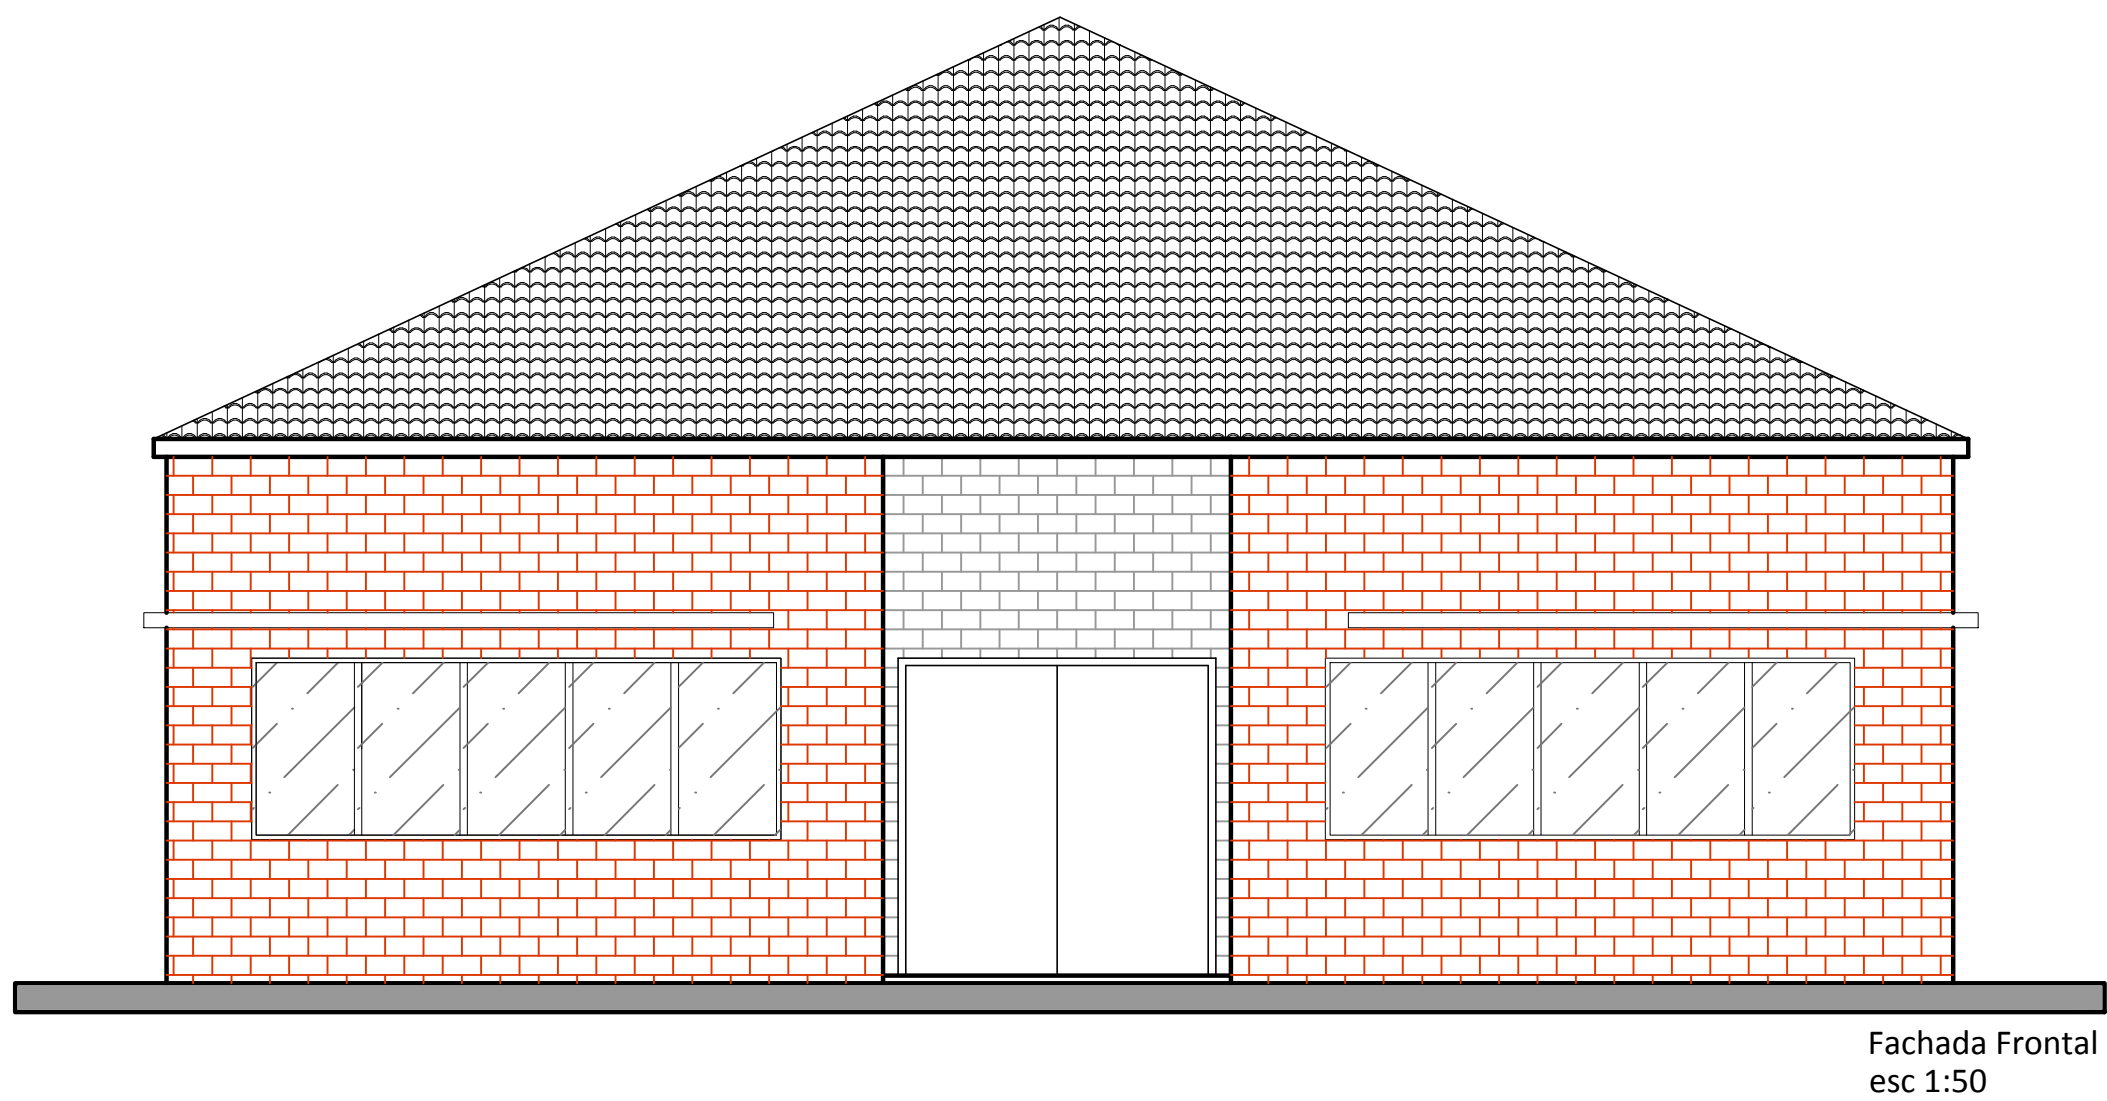
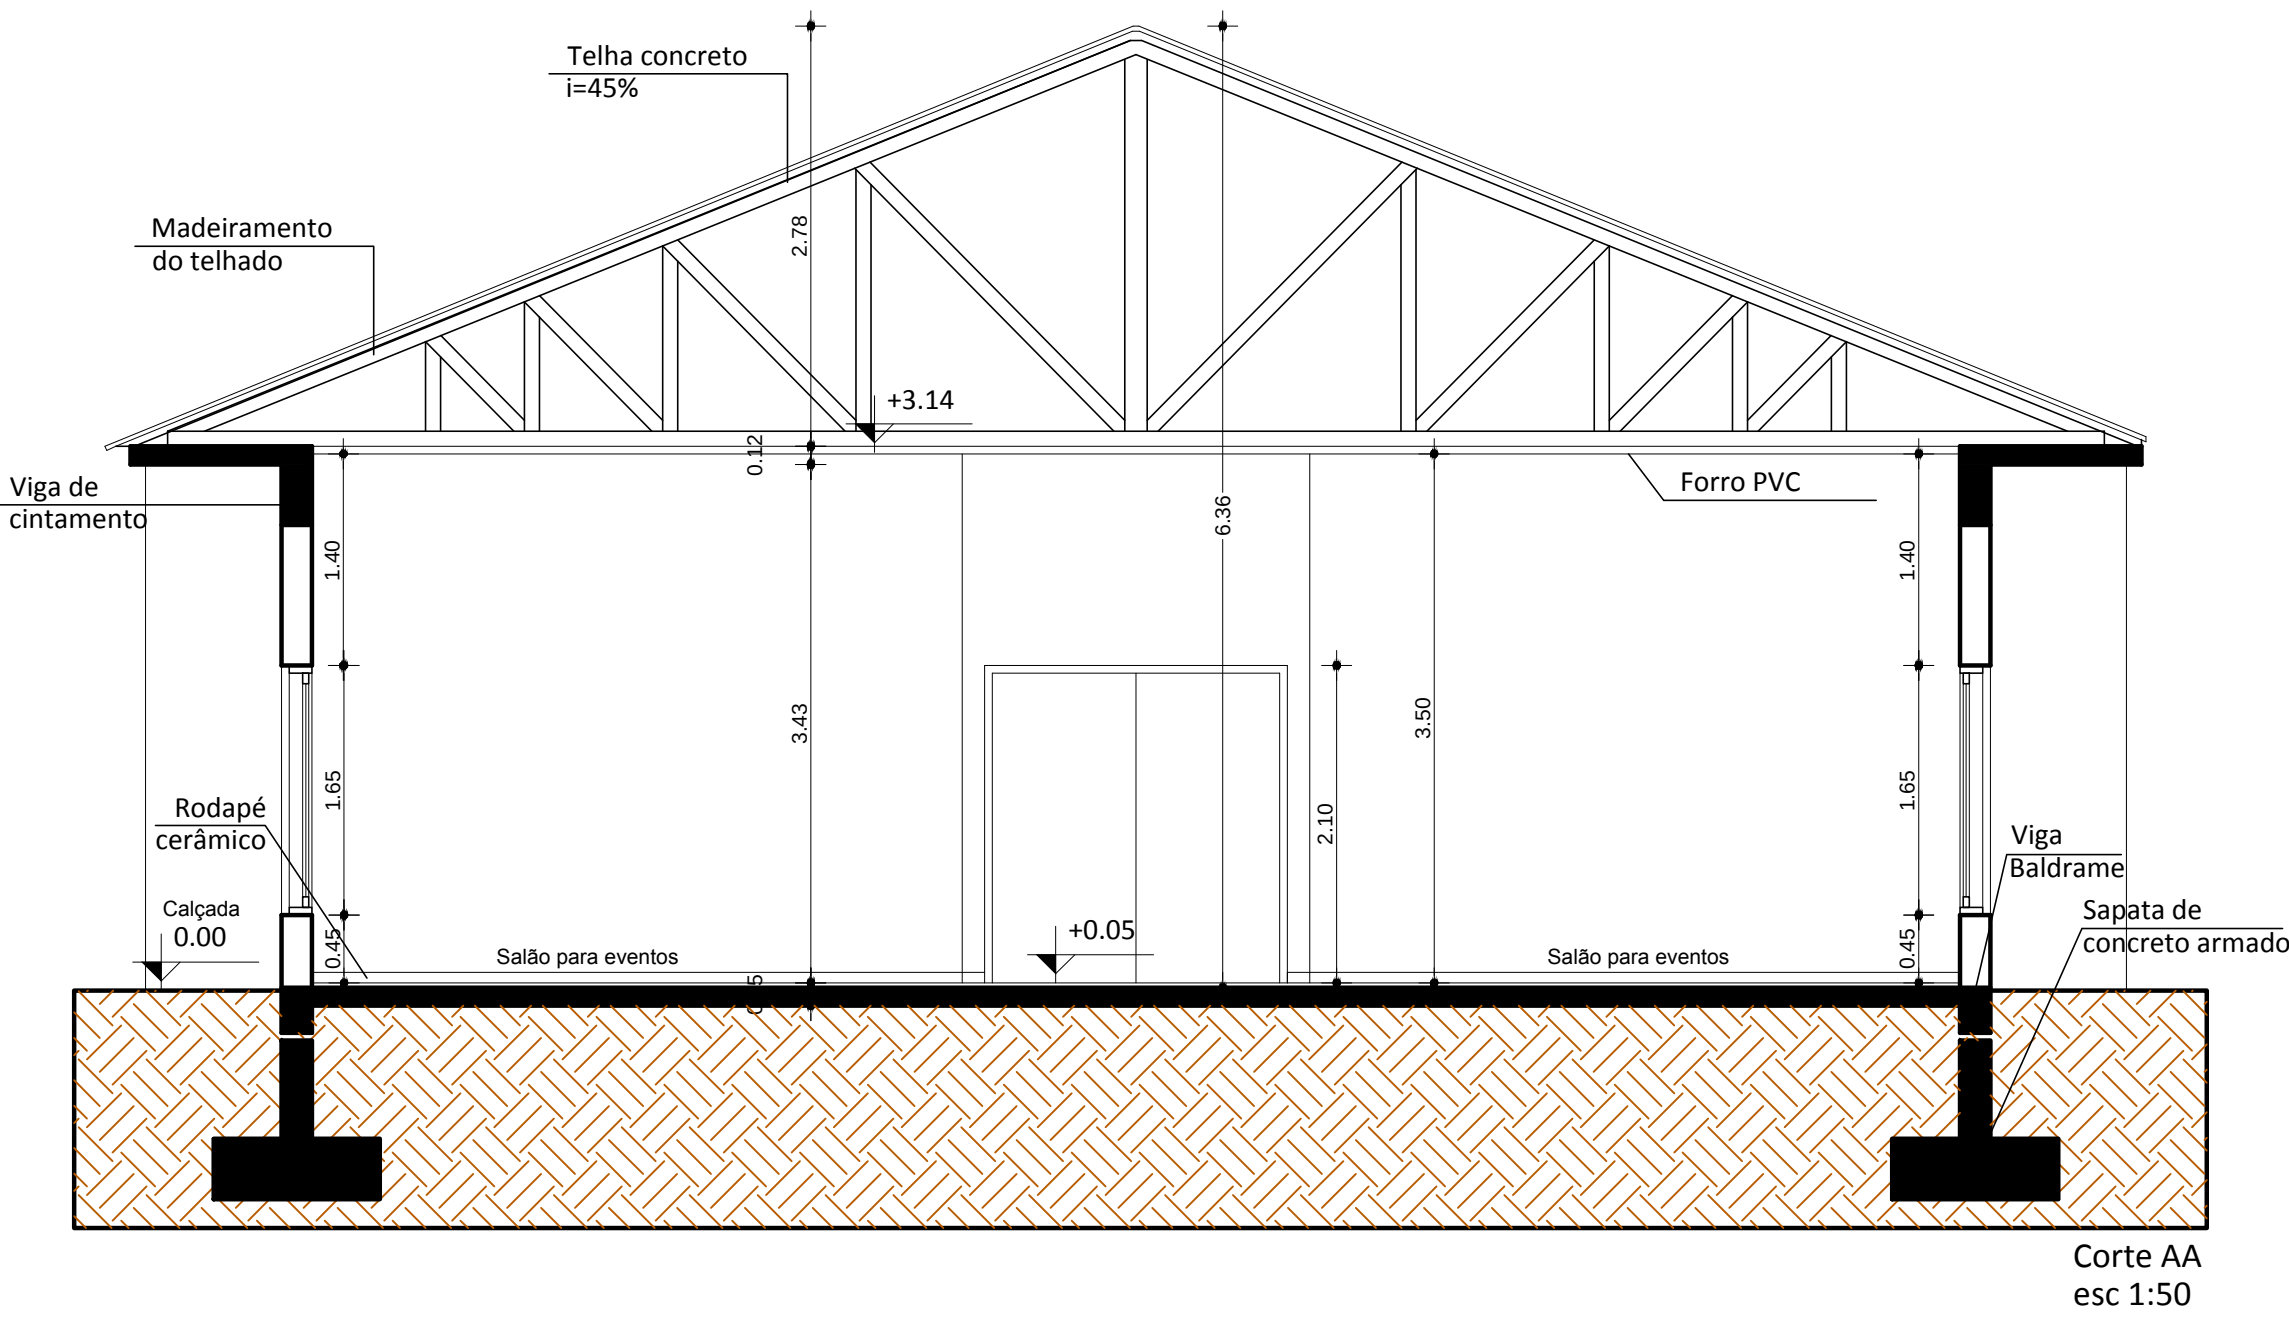
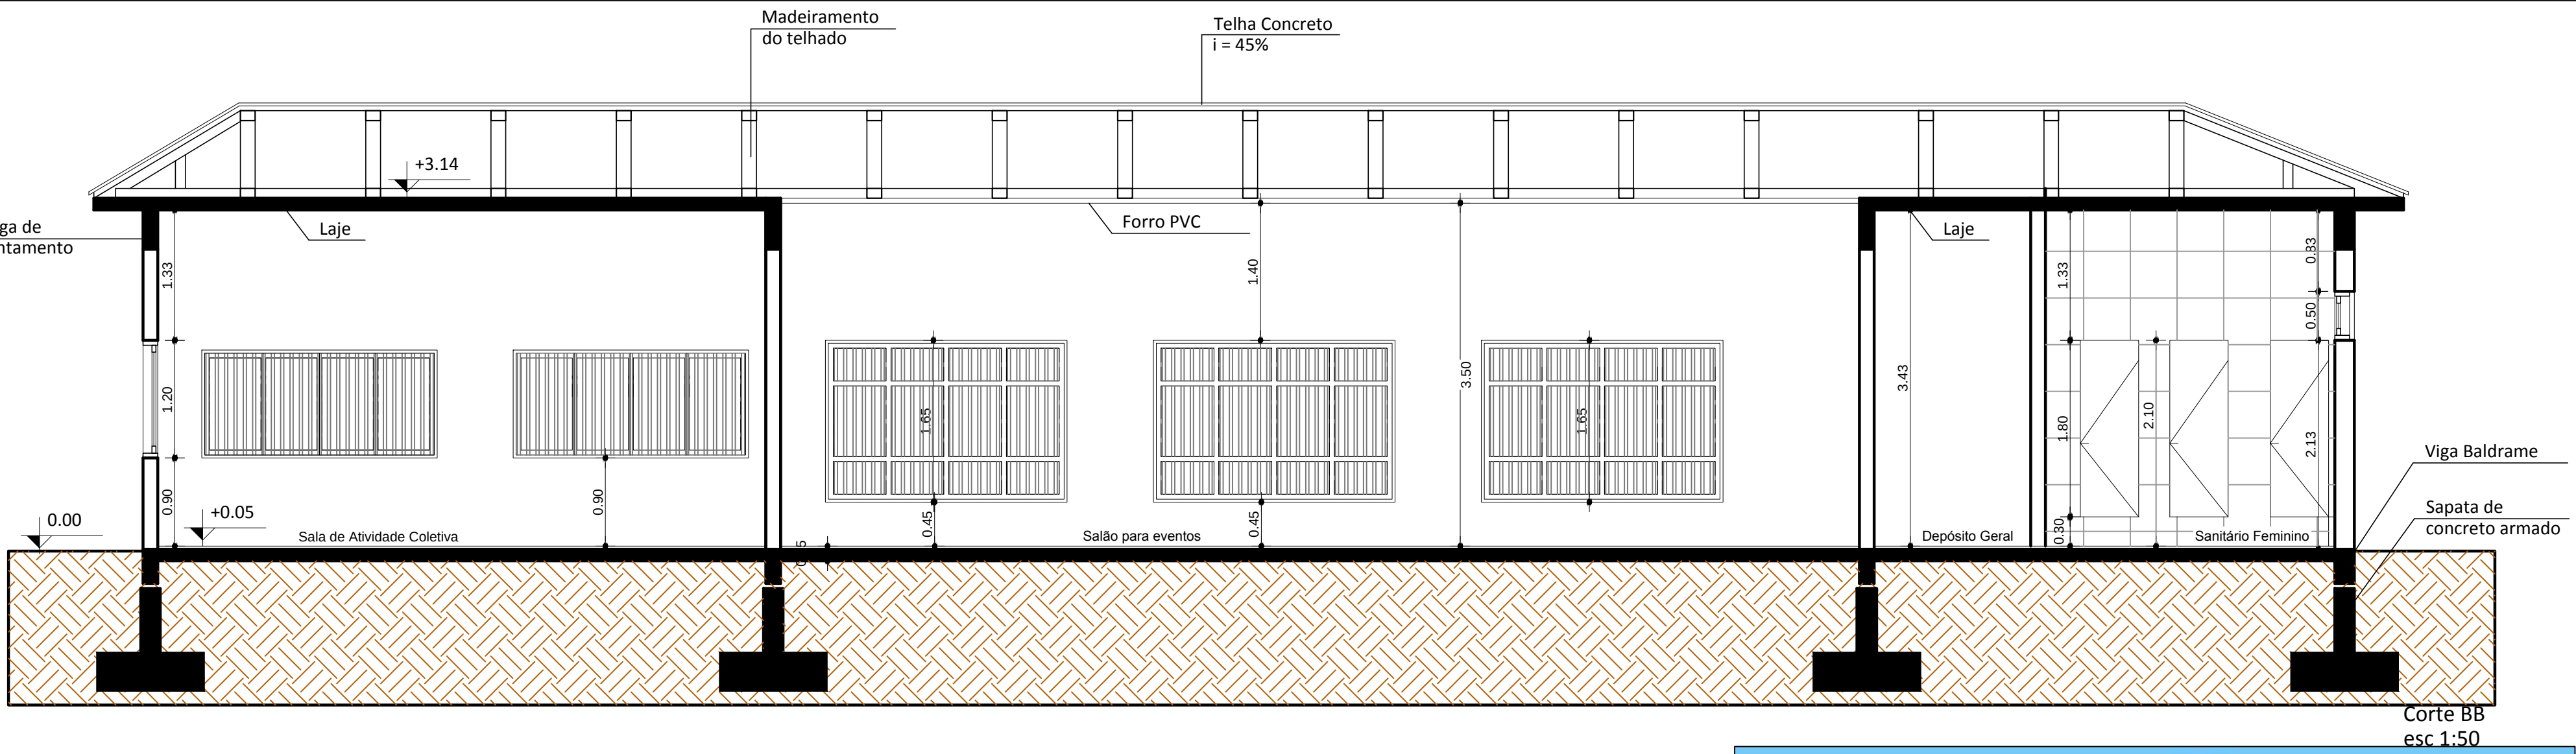


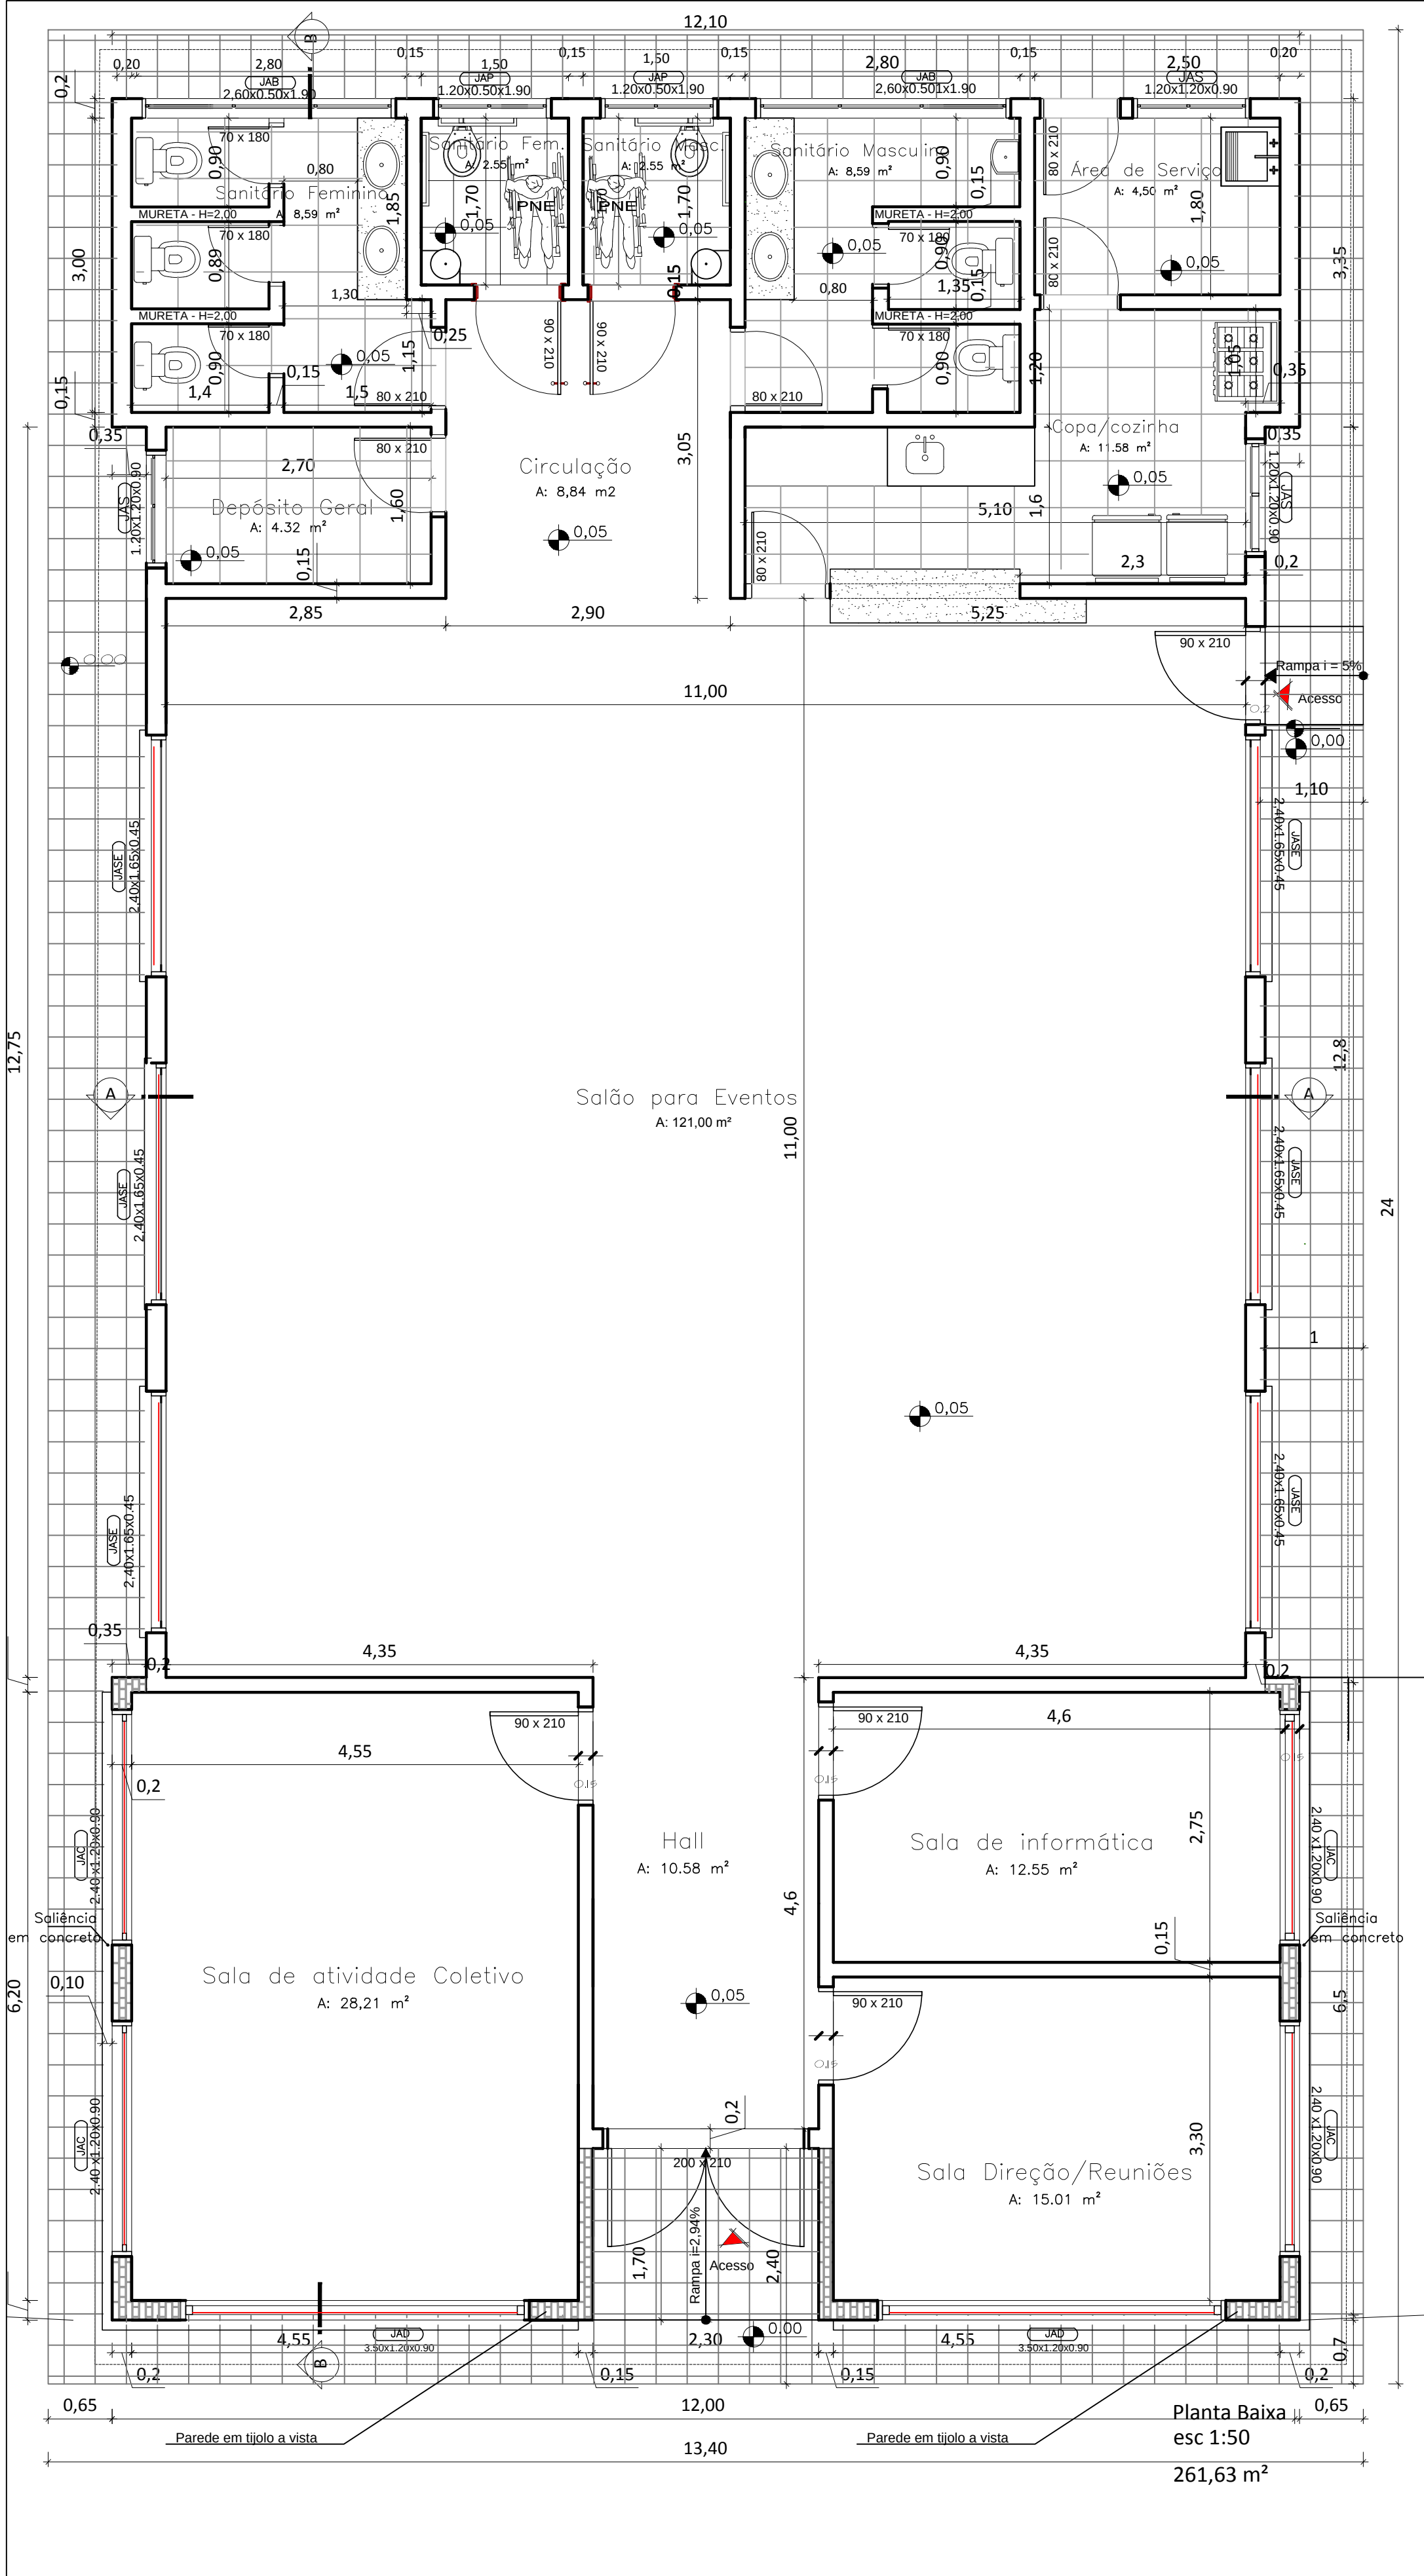

Obra Centro Público de Convivência

Projeto Projeto Arquitetônico
Planta Baixa, Cortes, Fachada e Vistas

Rony Sergio Carneletto
Prefeito Municipal

Eduardo David Lucca da Cunha
Engº Civil - CREA RS 68279

02/04

Escala 1/ 50

Área 261,63m²

Data Janeiro/2016