


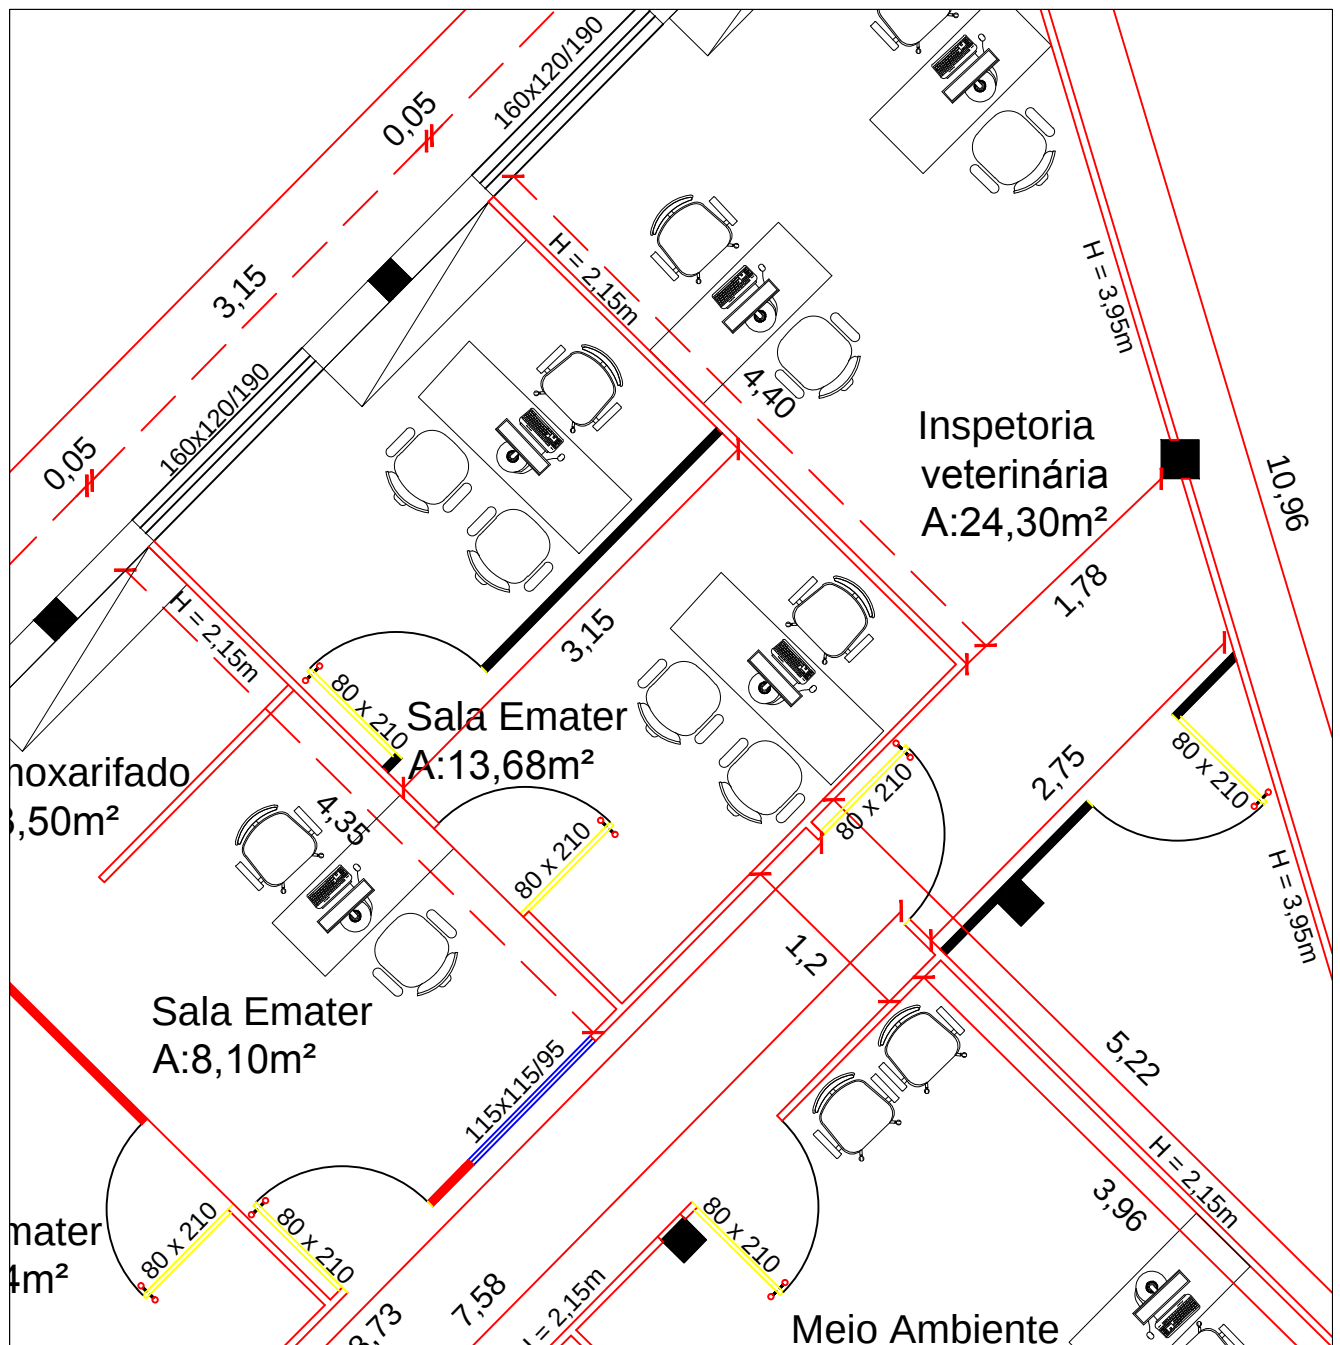

PREFEITURA MUNICIPAL
DE ITAARA-RS

Obra

REFORMA PRÉDIO PÚBLICO - FEIRITA

Projeto

PLANTA BAIXA

Cleo Vieira do Carmo
Prefeito Municipal

Eduardo David Lucca da Cunha
CREA/RS- 68279

02

Projeto

FEIRITA

Escala

1:50

Área

Data

junho 2017