



Tabela de áreas  
 Área Existente = 361,54 m<sup>2</sup>  
 Área da Ampliação = 86,71 m<sup>2</sup>  
 Área Total = 448,25 m<sup>2</sup>

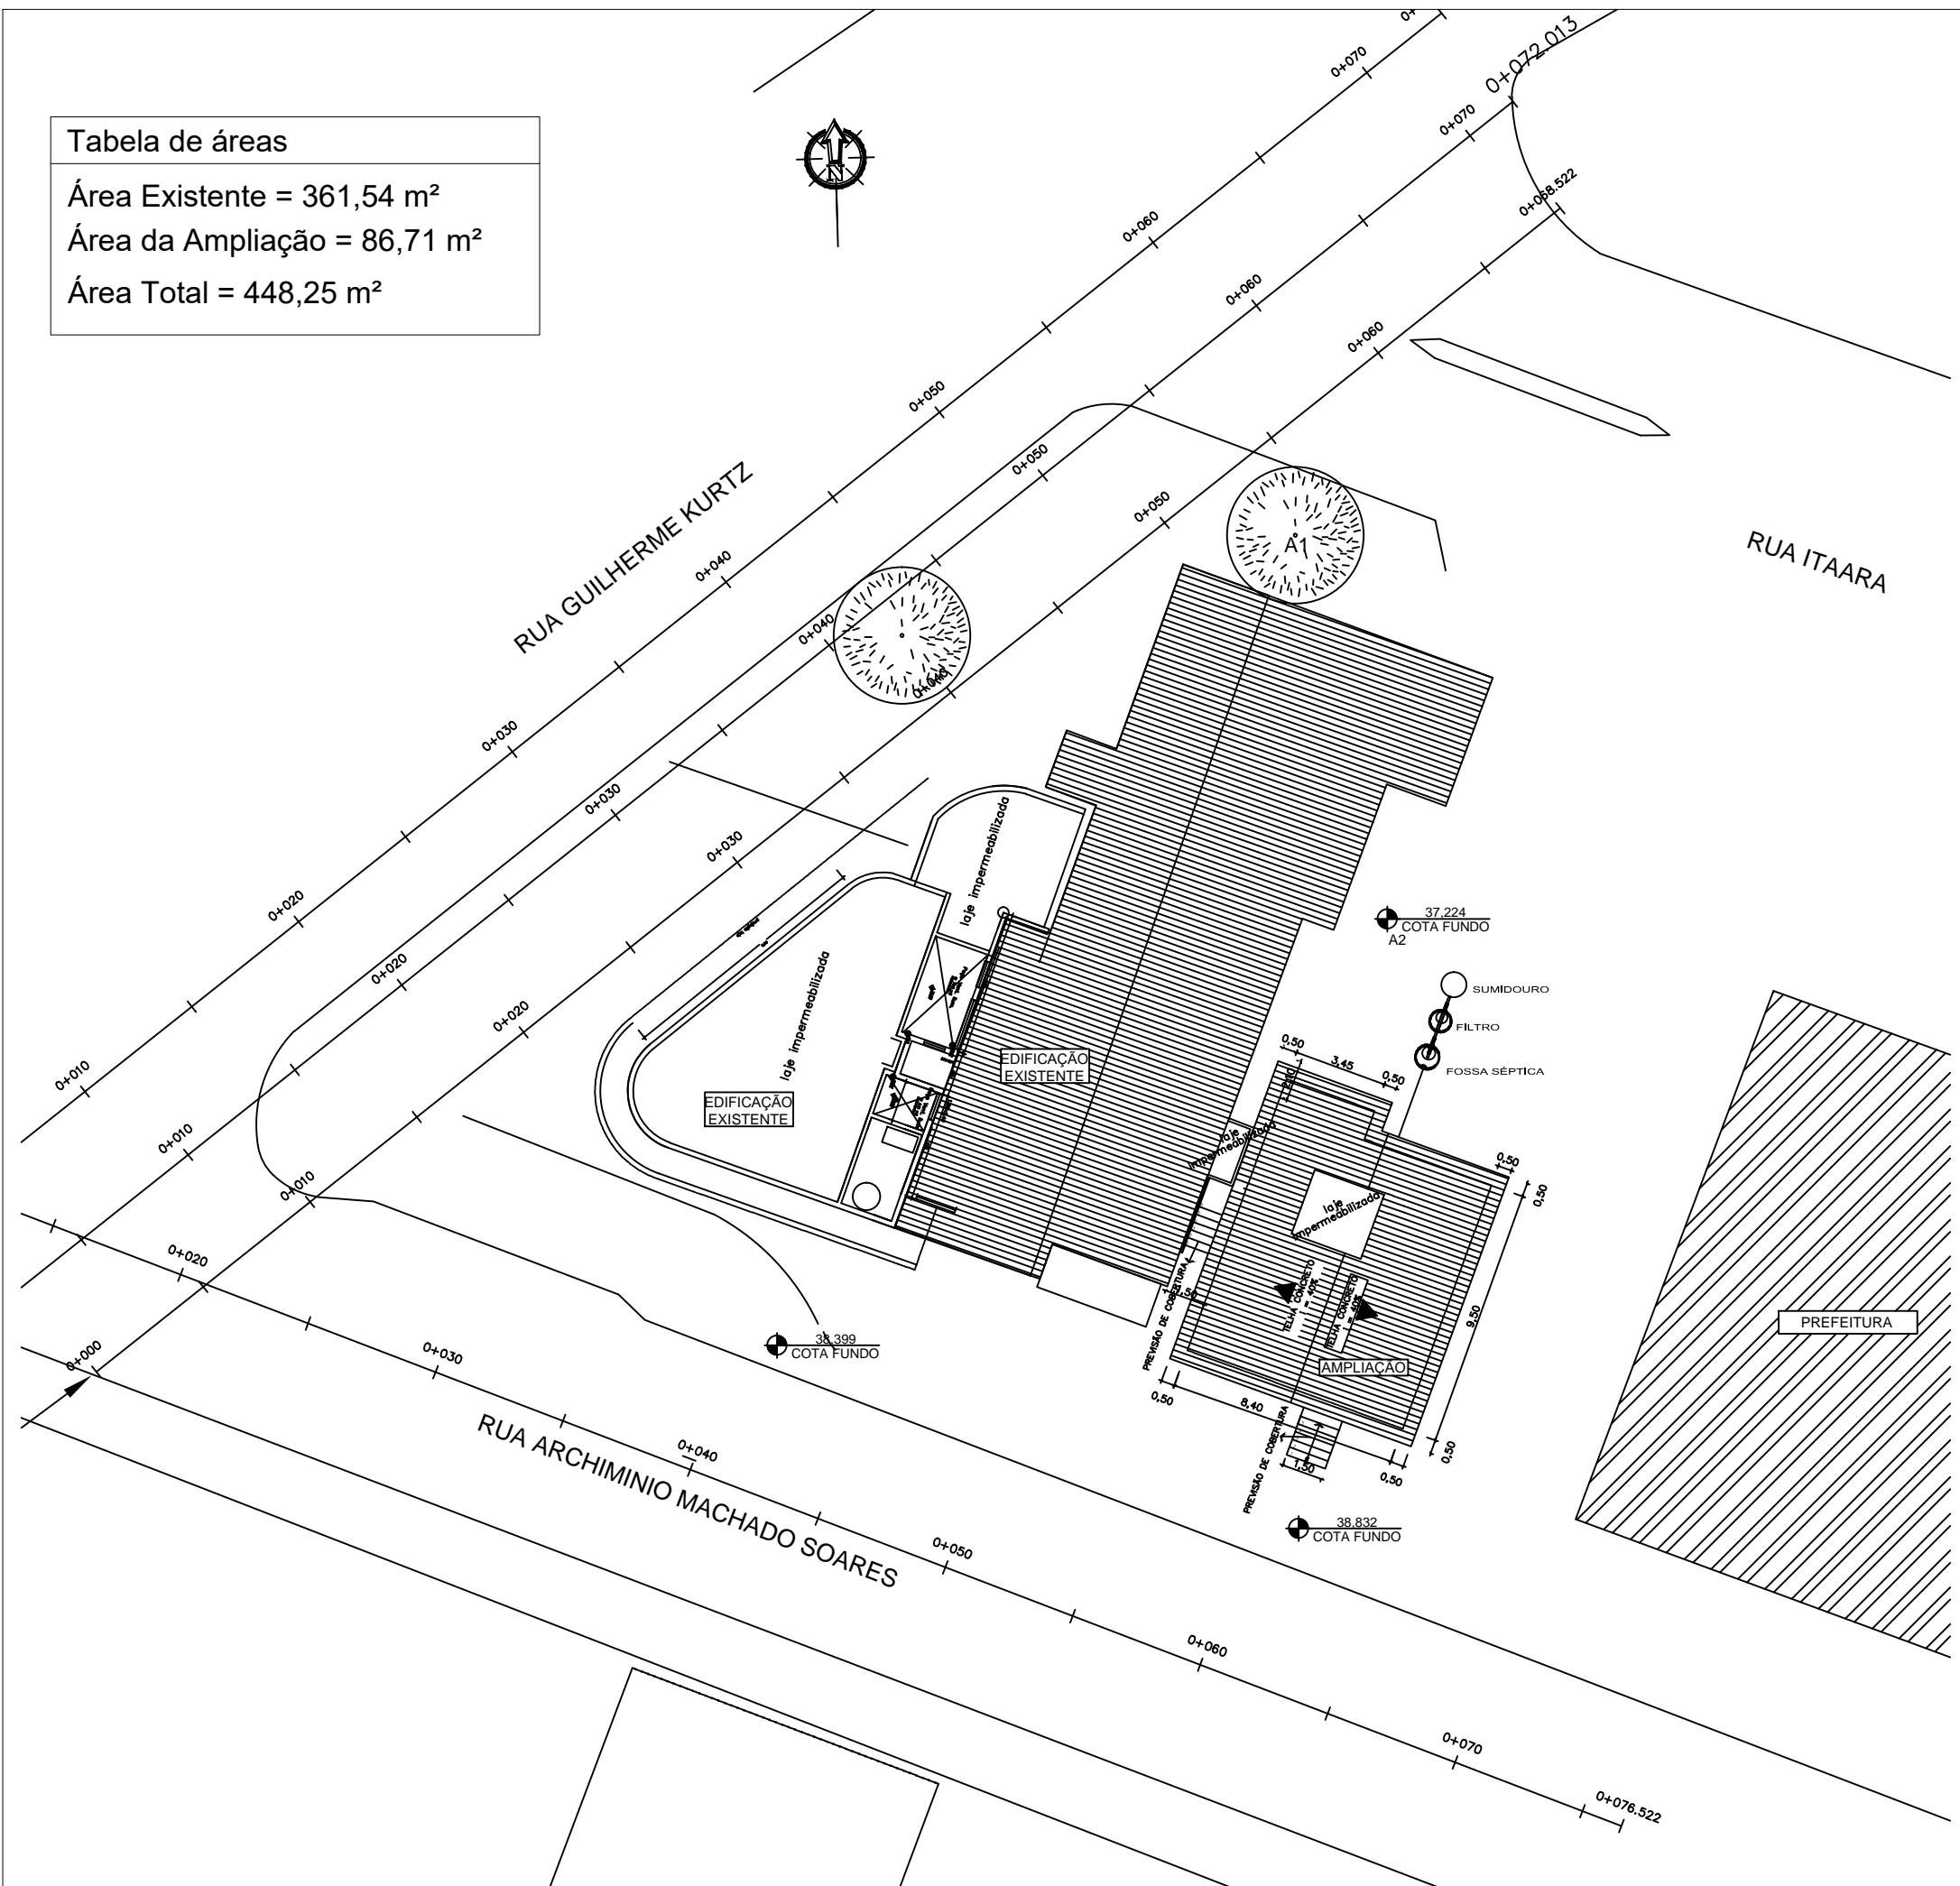

 PREFEITURA MUNICIPAL DE ITAARA-RS	Obra <b>Ampliação Posto de Saúde</b>
	Projeto <b>Planta de Situação/Localização</b>
Cleo Vieira do Carmo Prefeito Municipal	Diego de Luz Adorna CREA/RS - 199.346
Escala <b>1/250</b>	Área <b>86,71 m<sup>2</sup></b>
Data <b>Abril 2019</b>	<b>01</b>