



EDIFICAÇÃO EXISTENTE

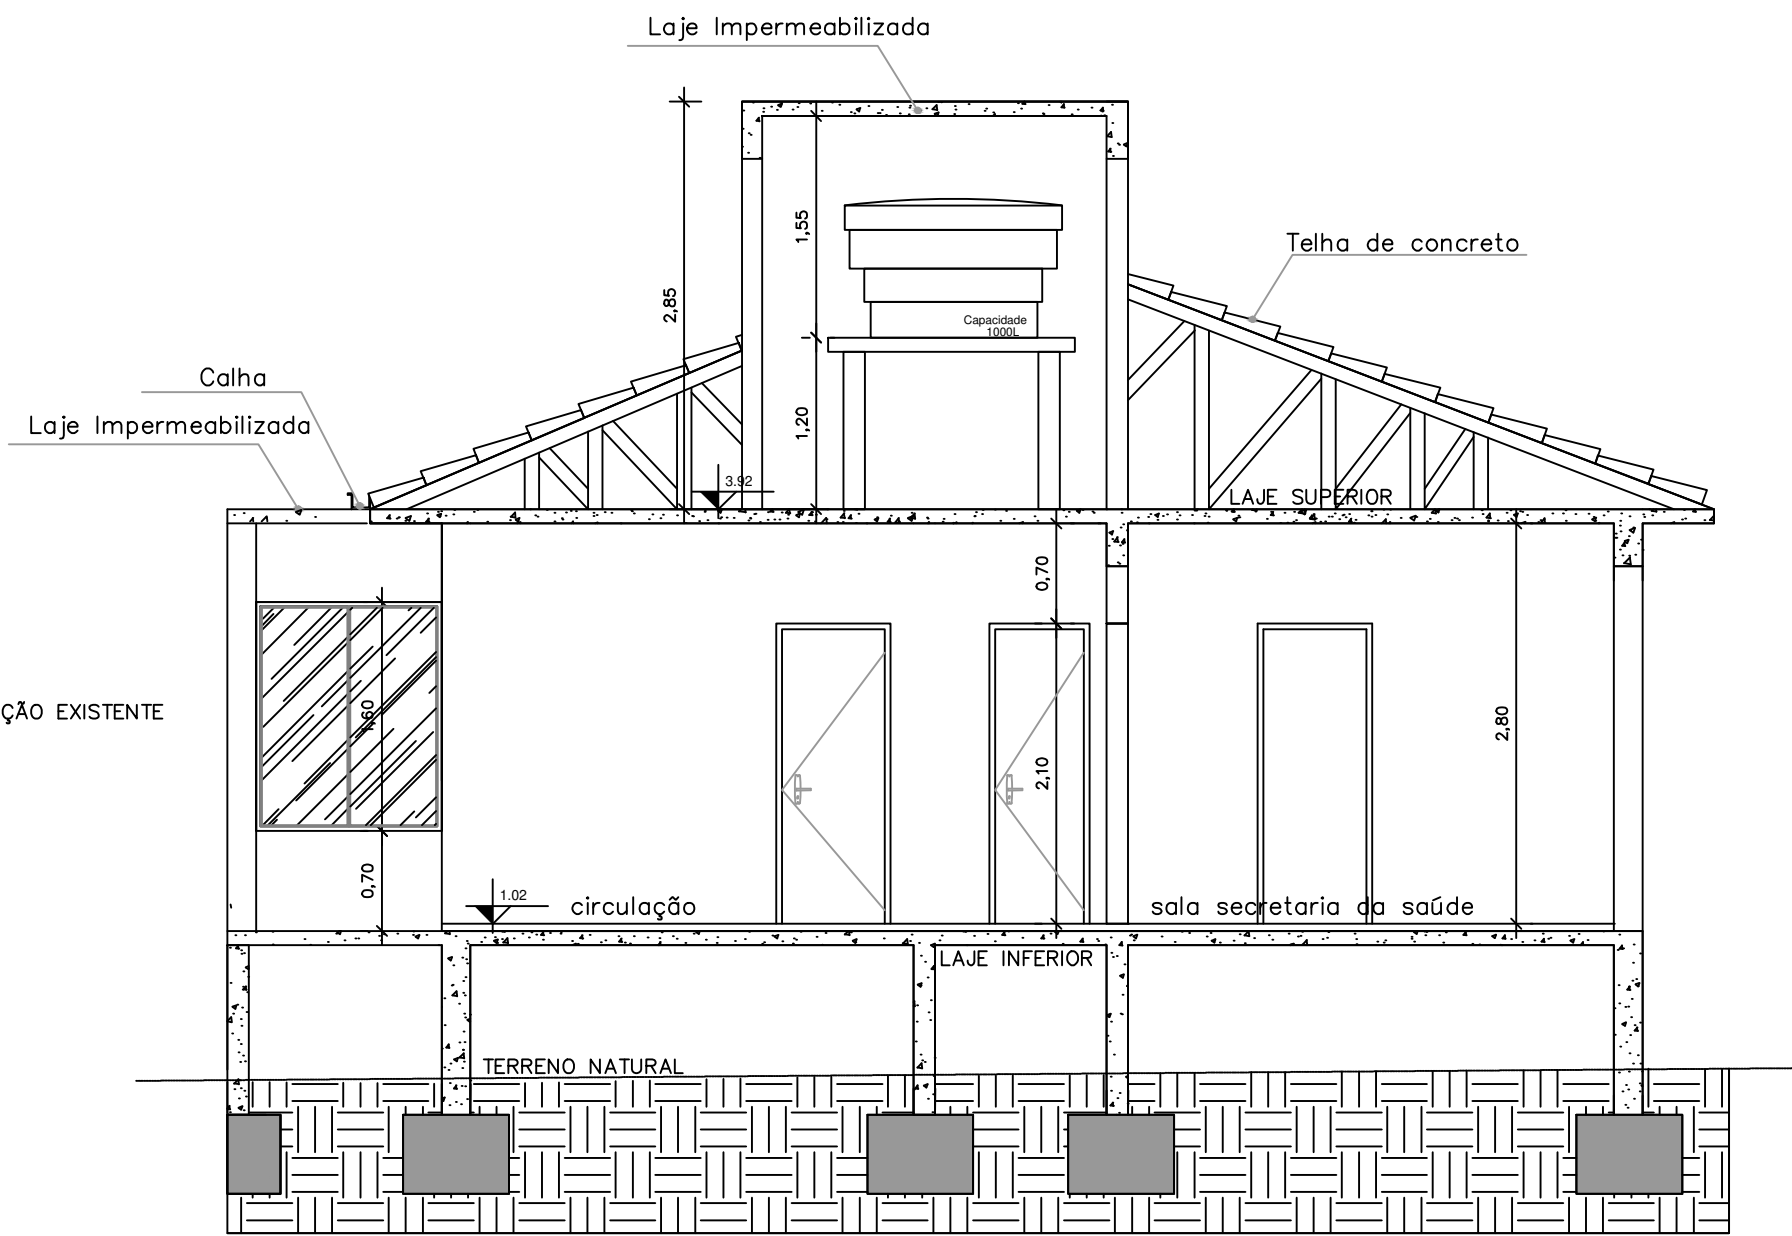

Corte AA


Escala 1/ 50

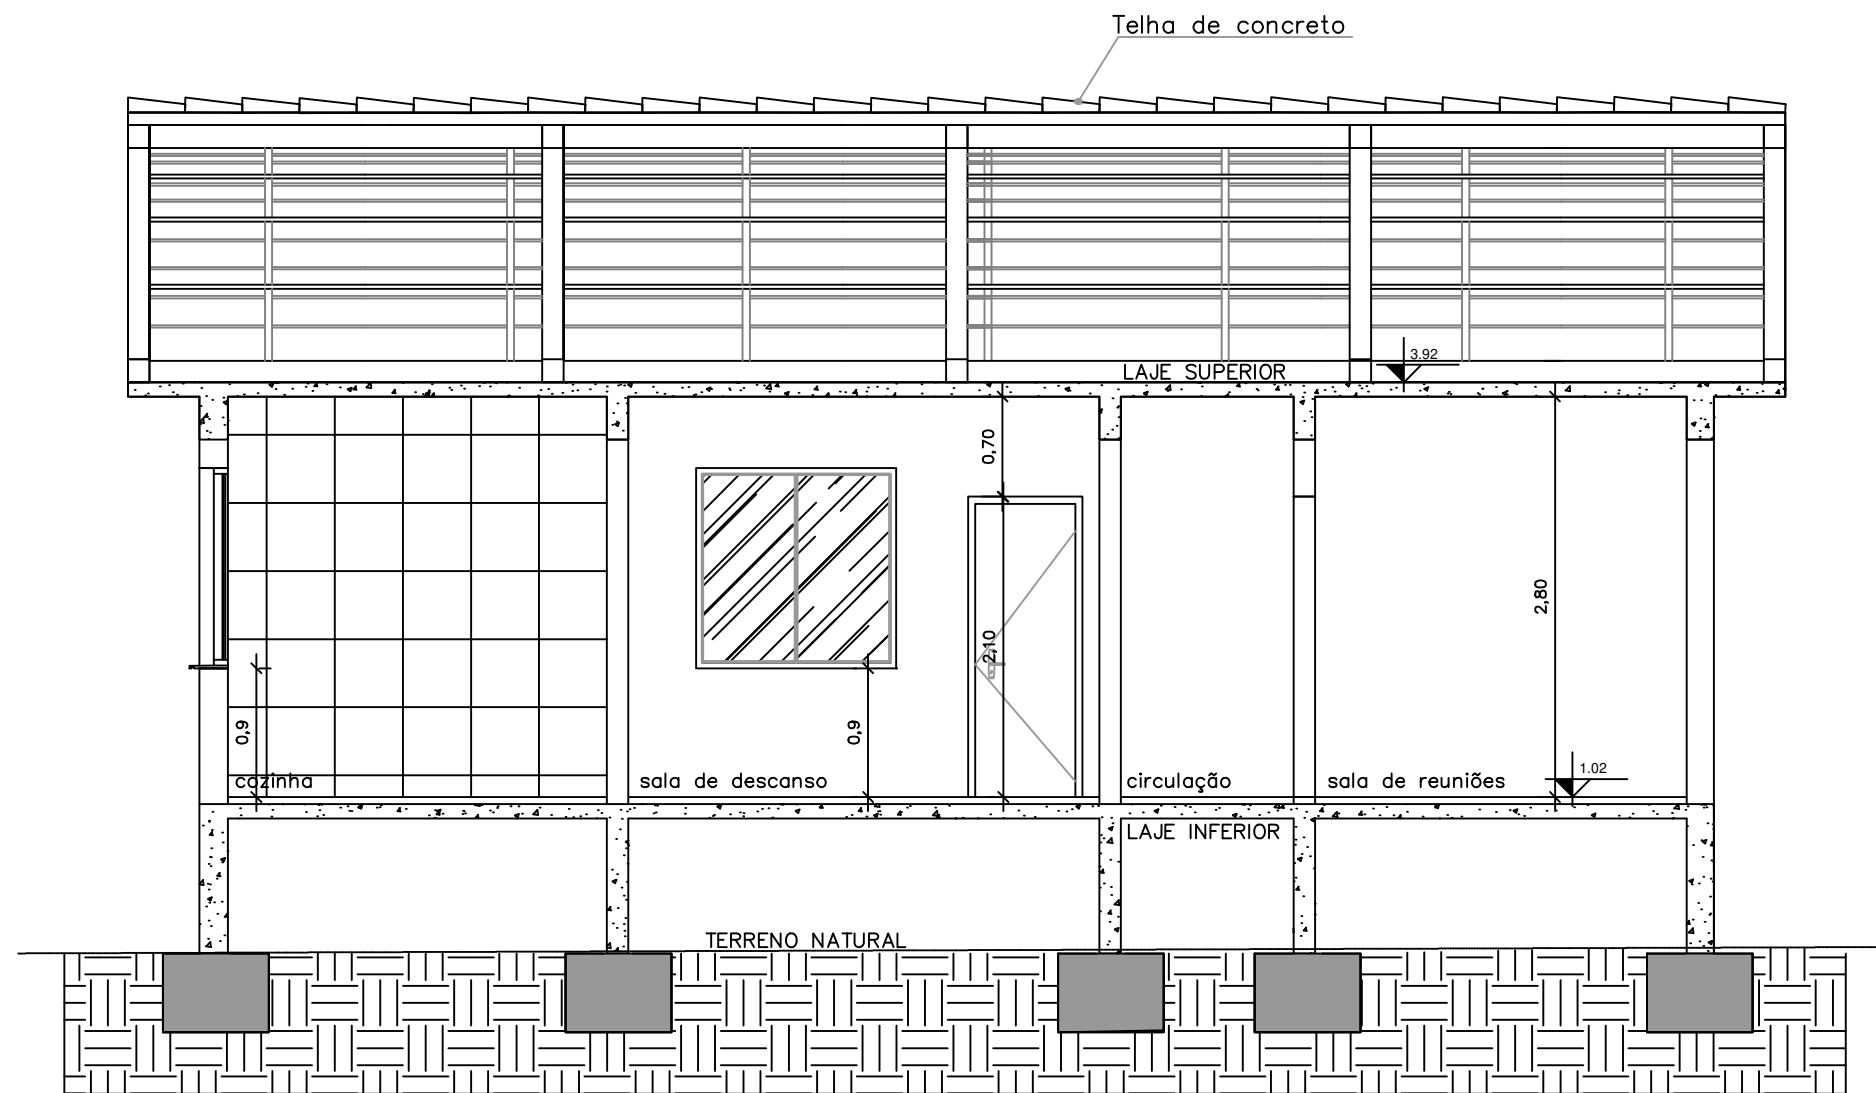

Corte BB

Escala 1/ 50

EDIFICAÇÃO EXISTENTE

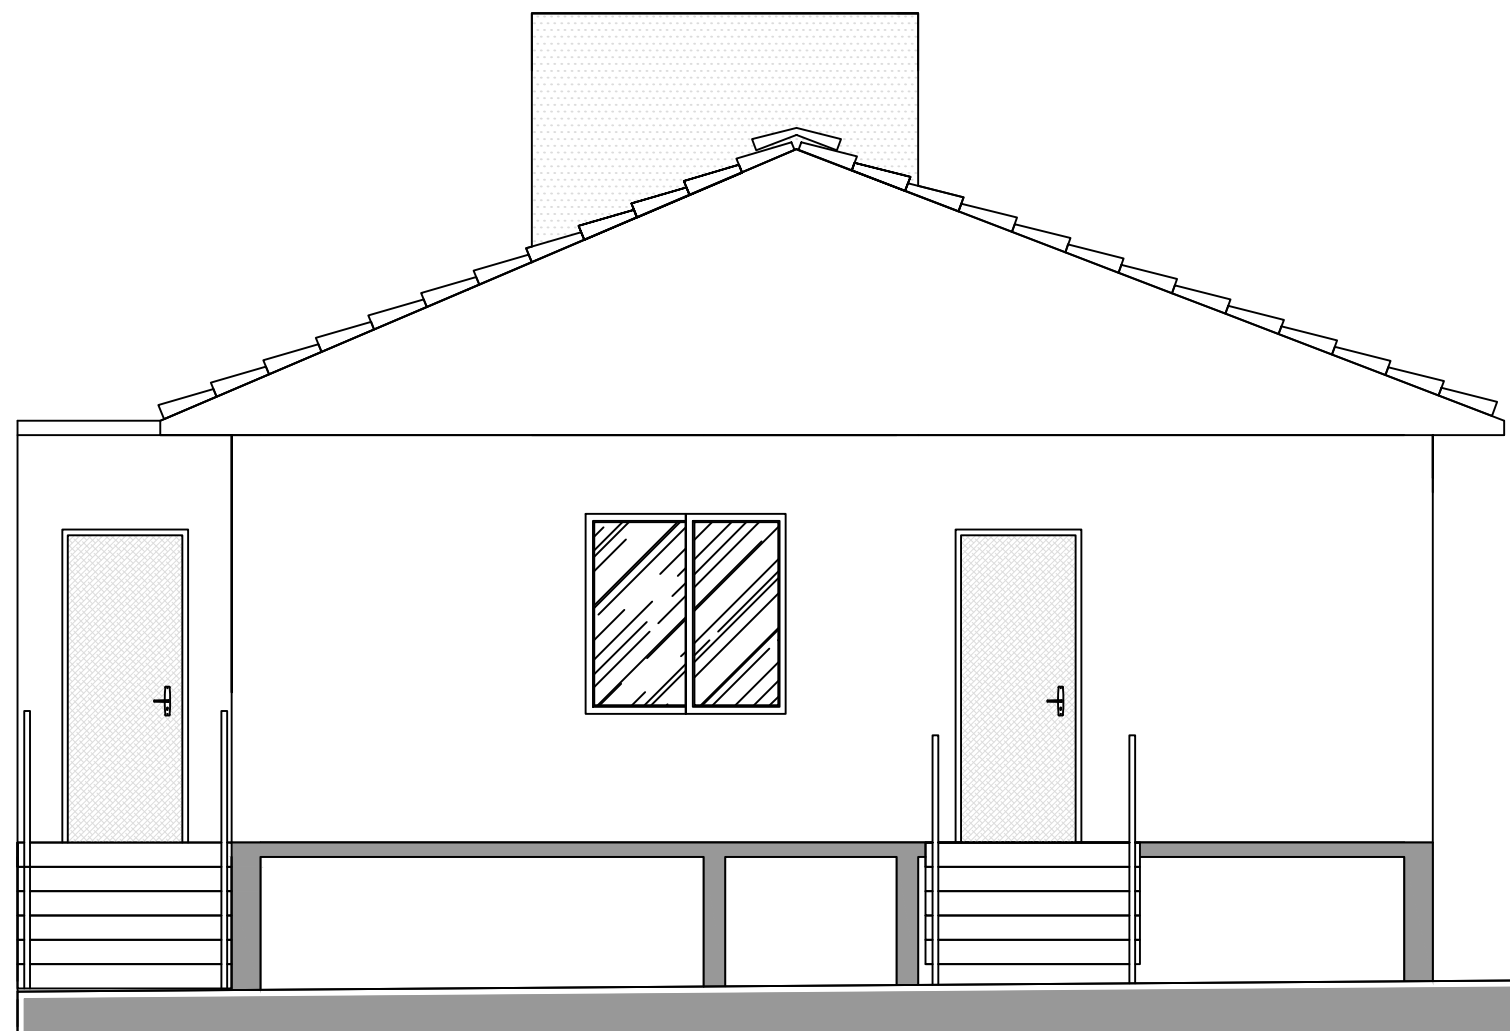

Fachada

Escala 1/ 50



PREFEITURA MUNICIPAL
DE ITAARA-RS

Obra	Ampliação Posto de Saúde		
Projeto	Cortes e Fachada		
Cleo Vieira do Carmo Prefeito Municipal		Diego de Luz Adorna CREA/RS - 199.346	03
Escala	Indicada	Área	
		86,71m²	Data
			Abril 2019