


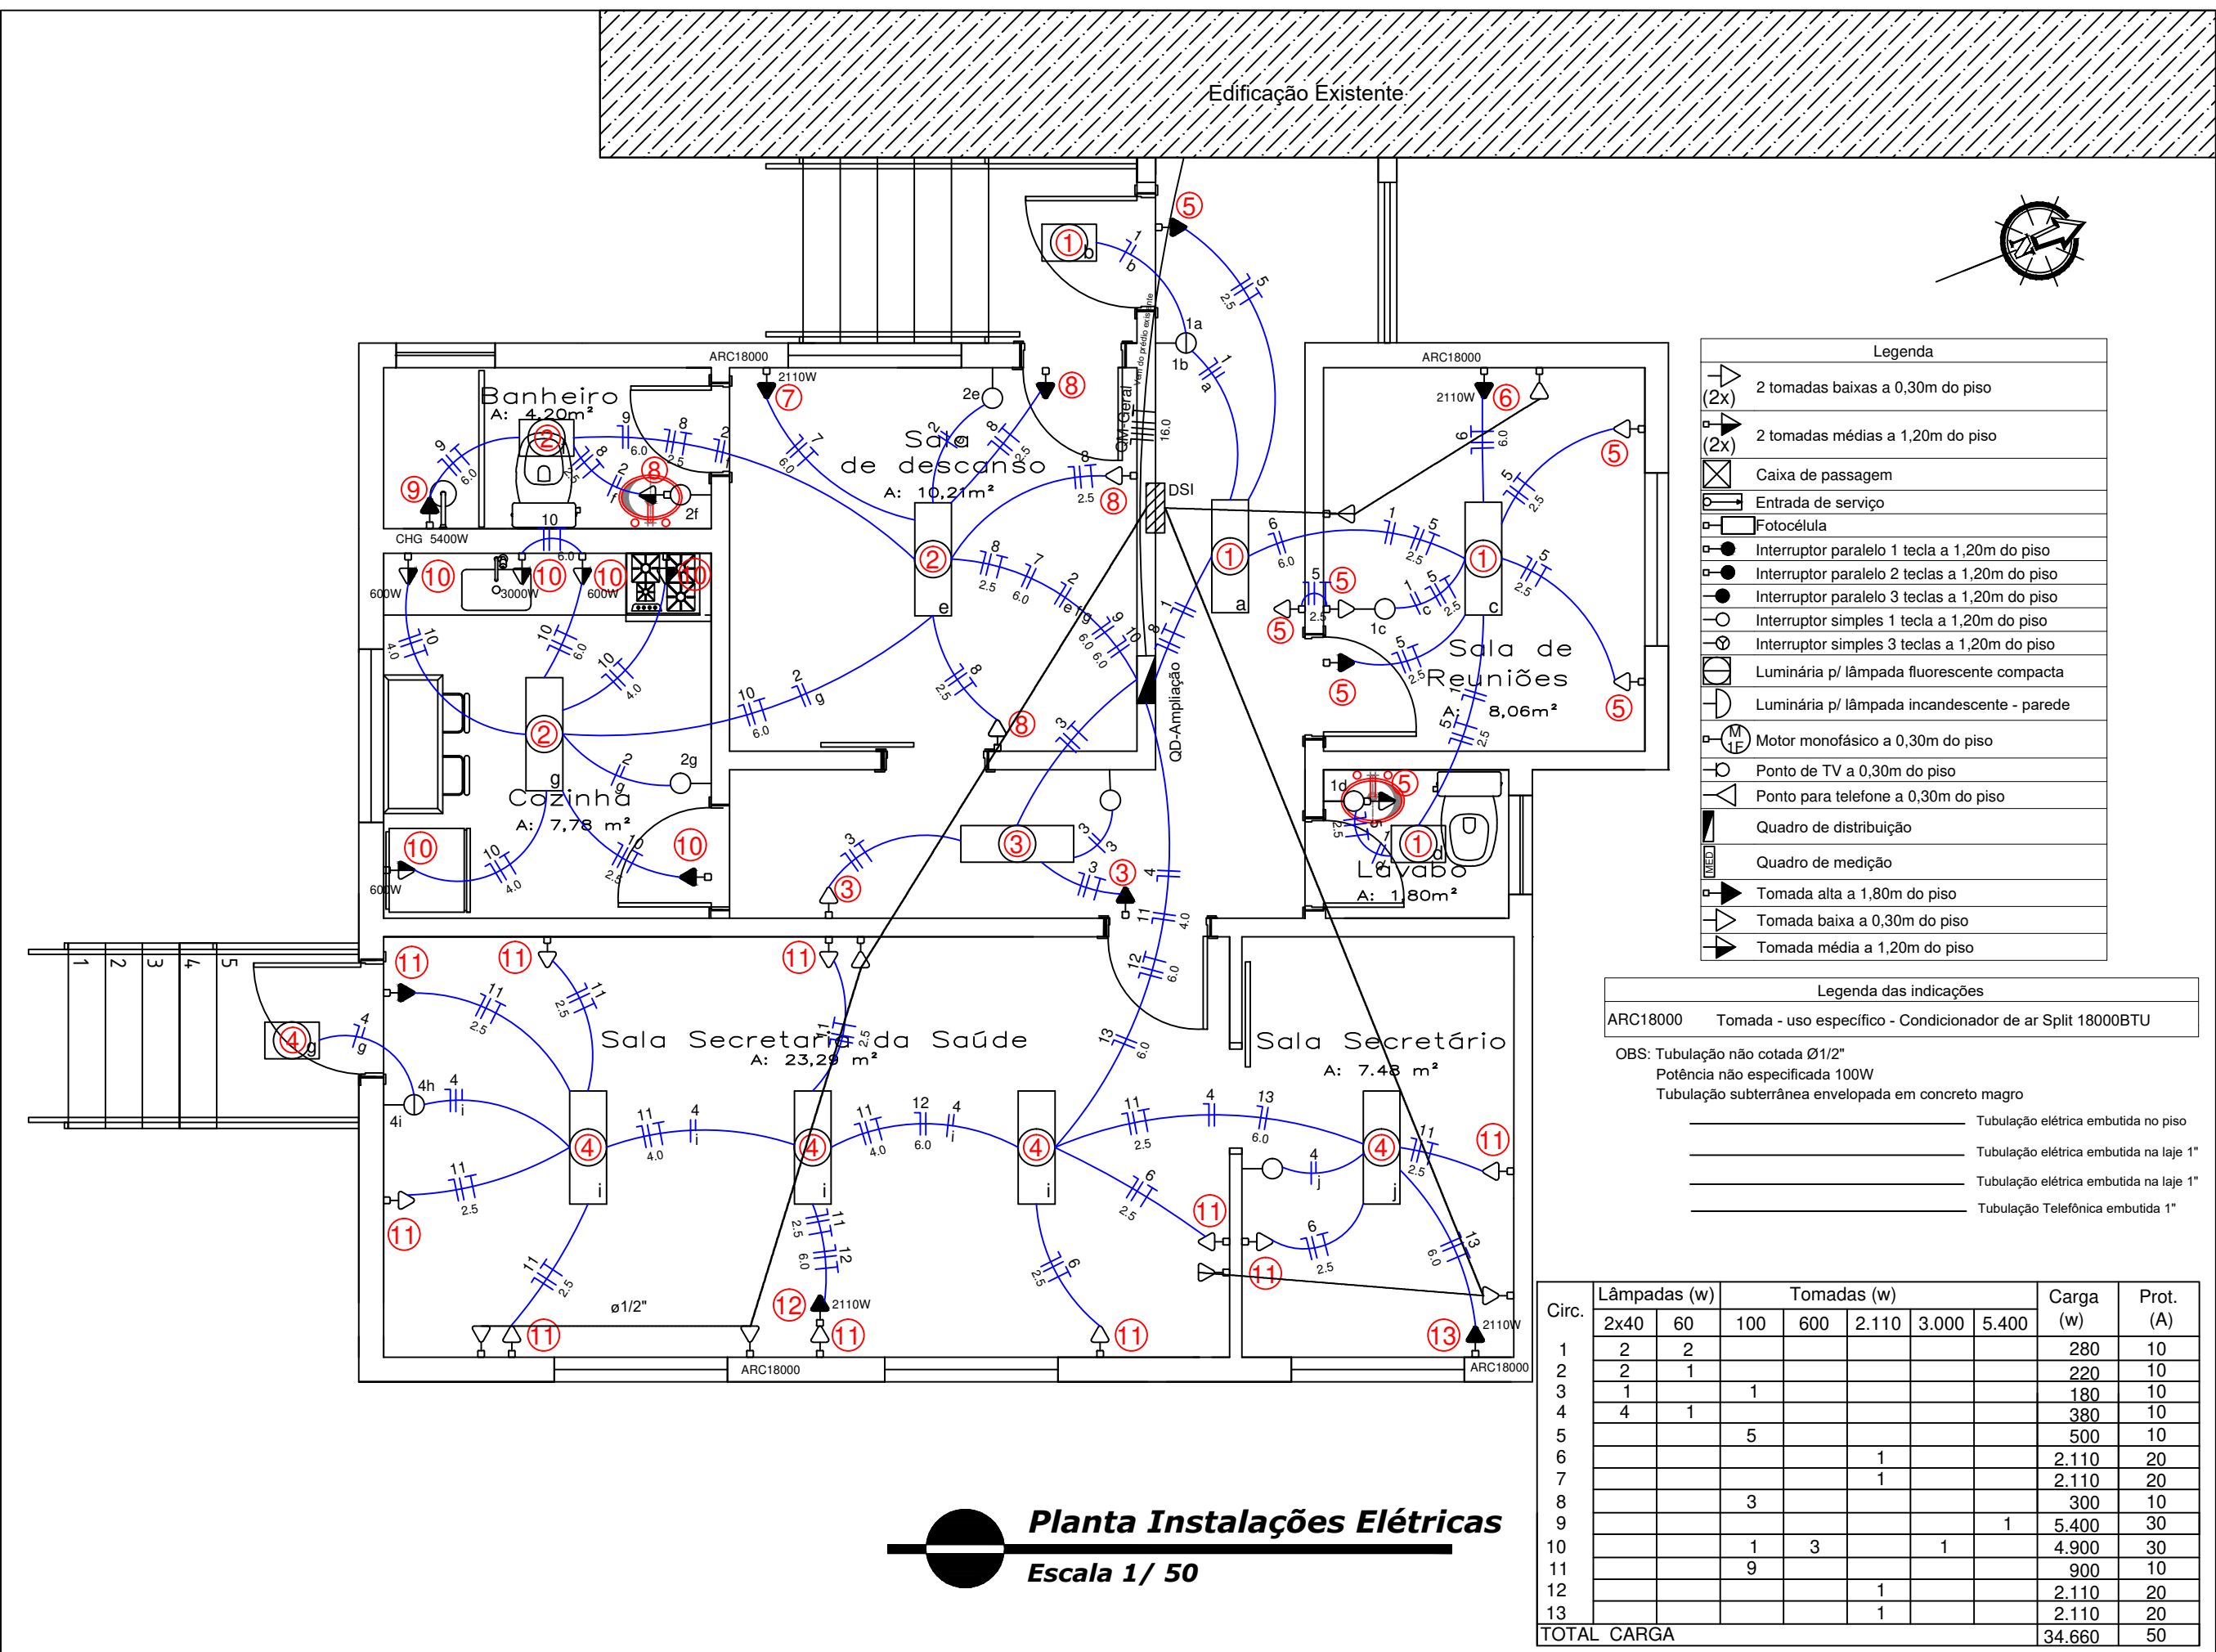

PREFEITURA MUNICIPAL
DE ITAARA-RS

Obra **Ampliação Posto de Saúde**

Projeto **Projeto Elétrico**

Cleo Vieira do Carmo
Prefeito Municipal

Diego de Luz Adorna
CREA/RS - 199.346

05

Escala
Indicada

86,71 m²

Data
Abril 2019