




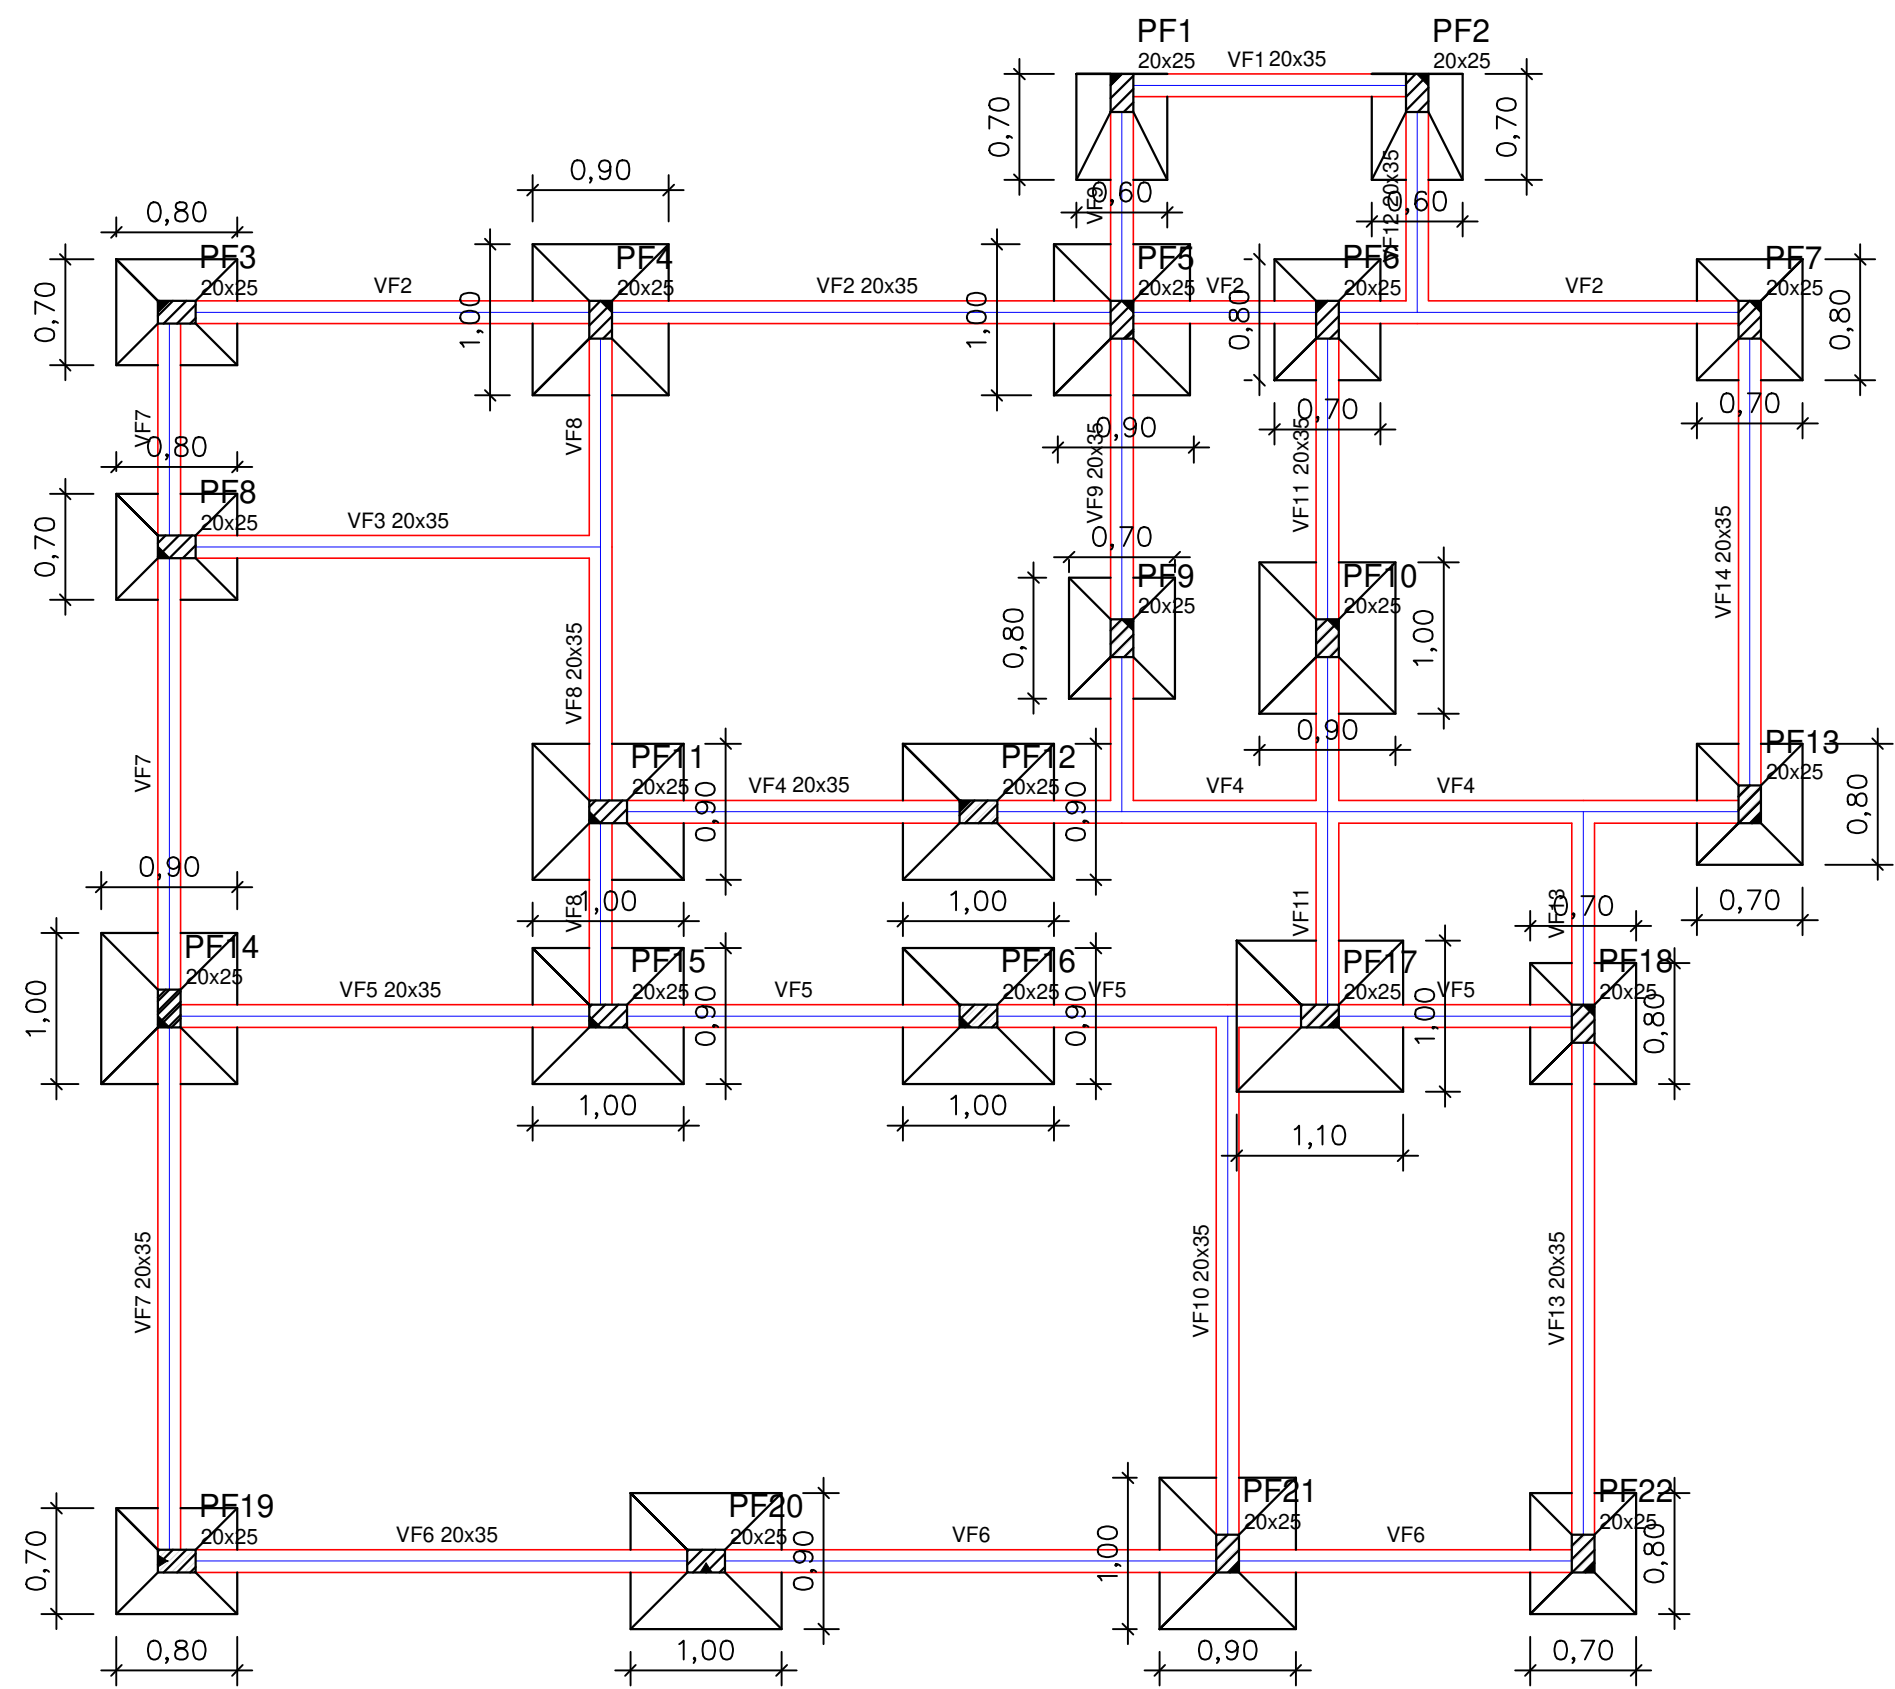

Planta Fundação
Escala 1/ 50

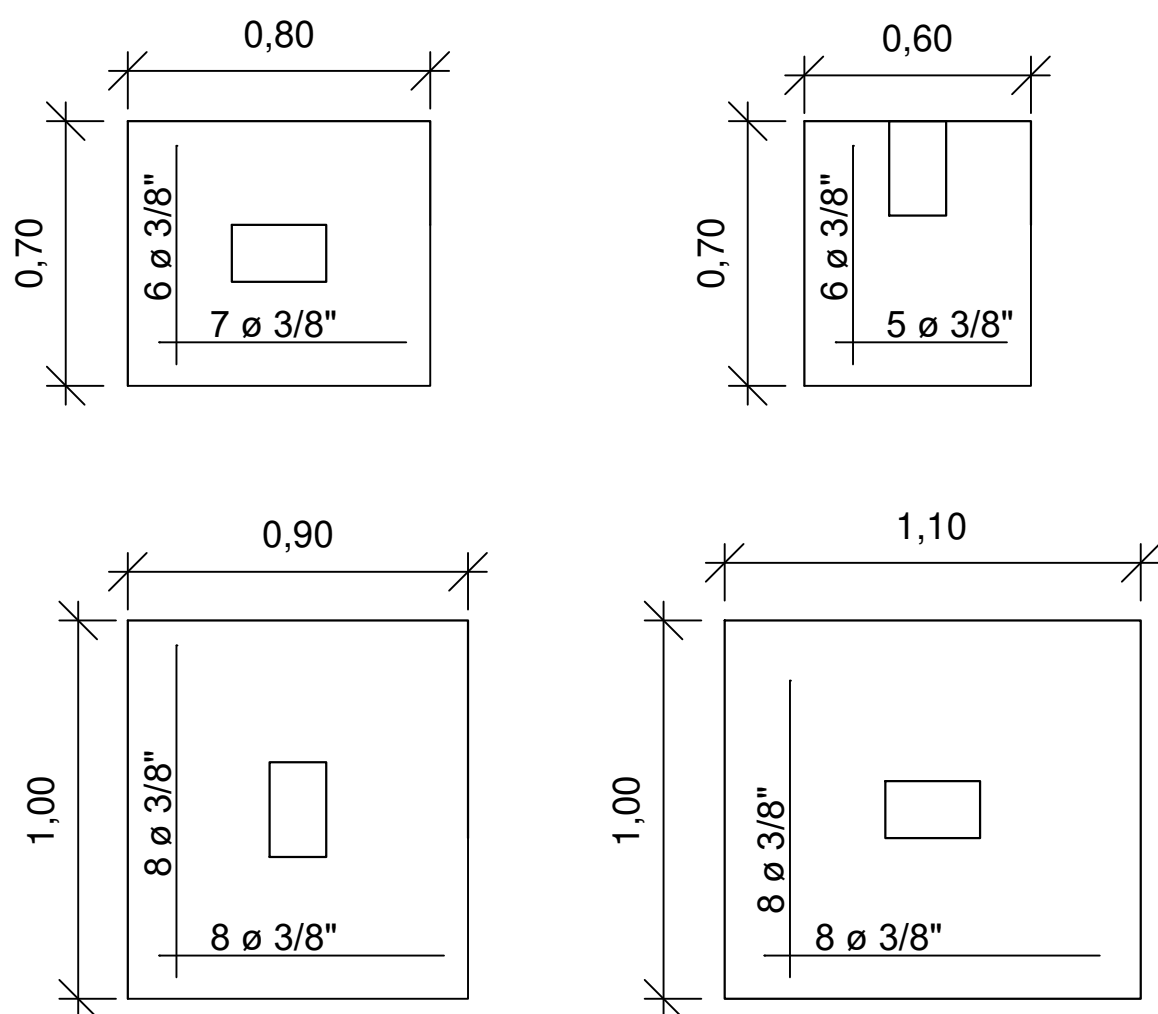


VISTA SUPERIOR
DETALHE SAPATAS
ESCALA 1:20

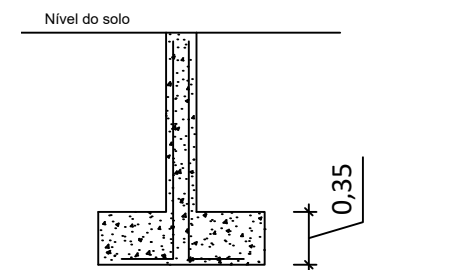


CORTE SAPATA
DETALHE SAPATA
ESCALA 1:50

* Recobrimento das sapatas 3 cm


Planta Fundação
Escala 1/ 50

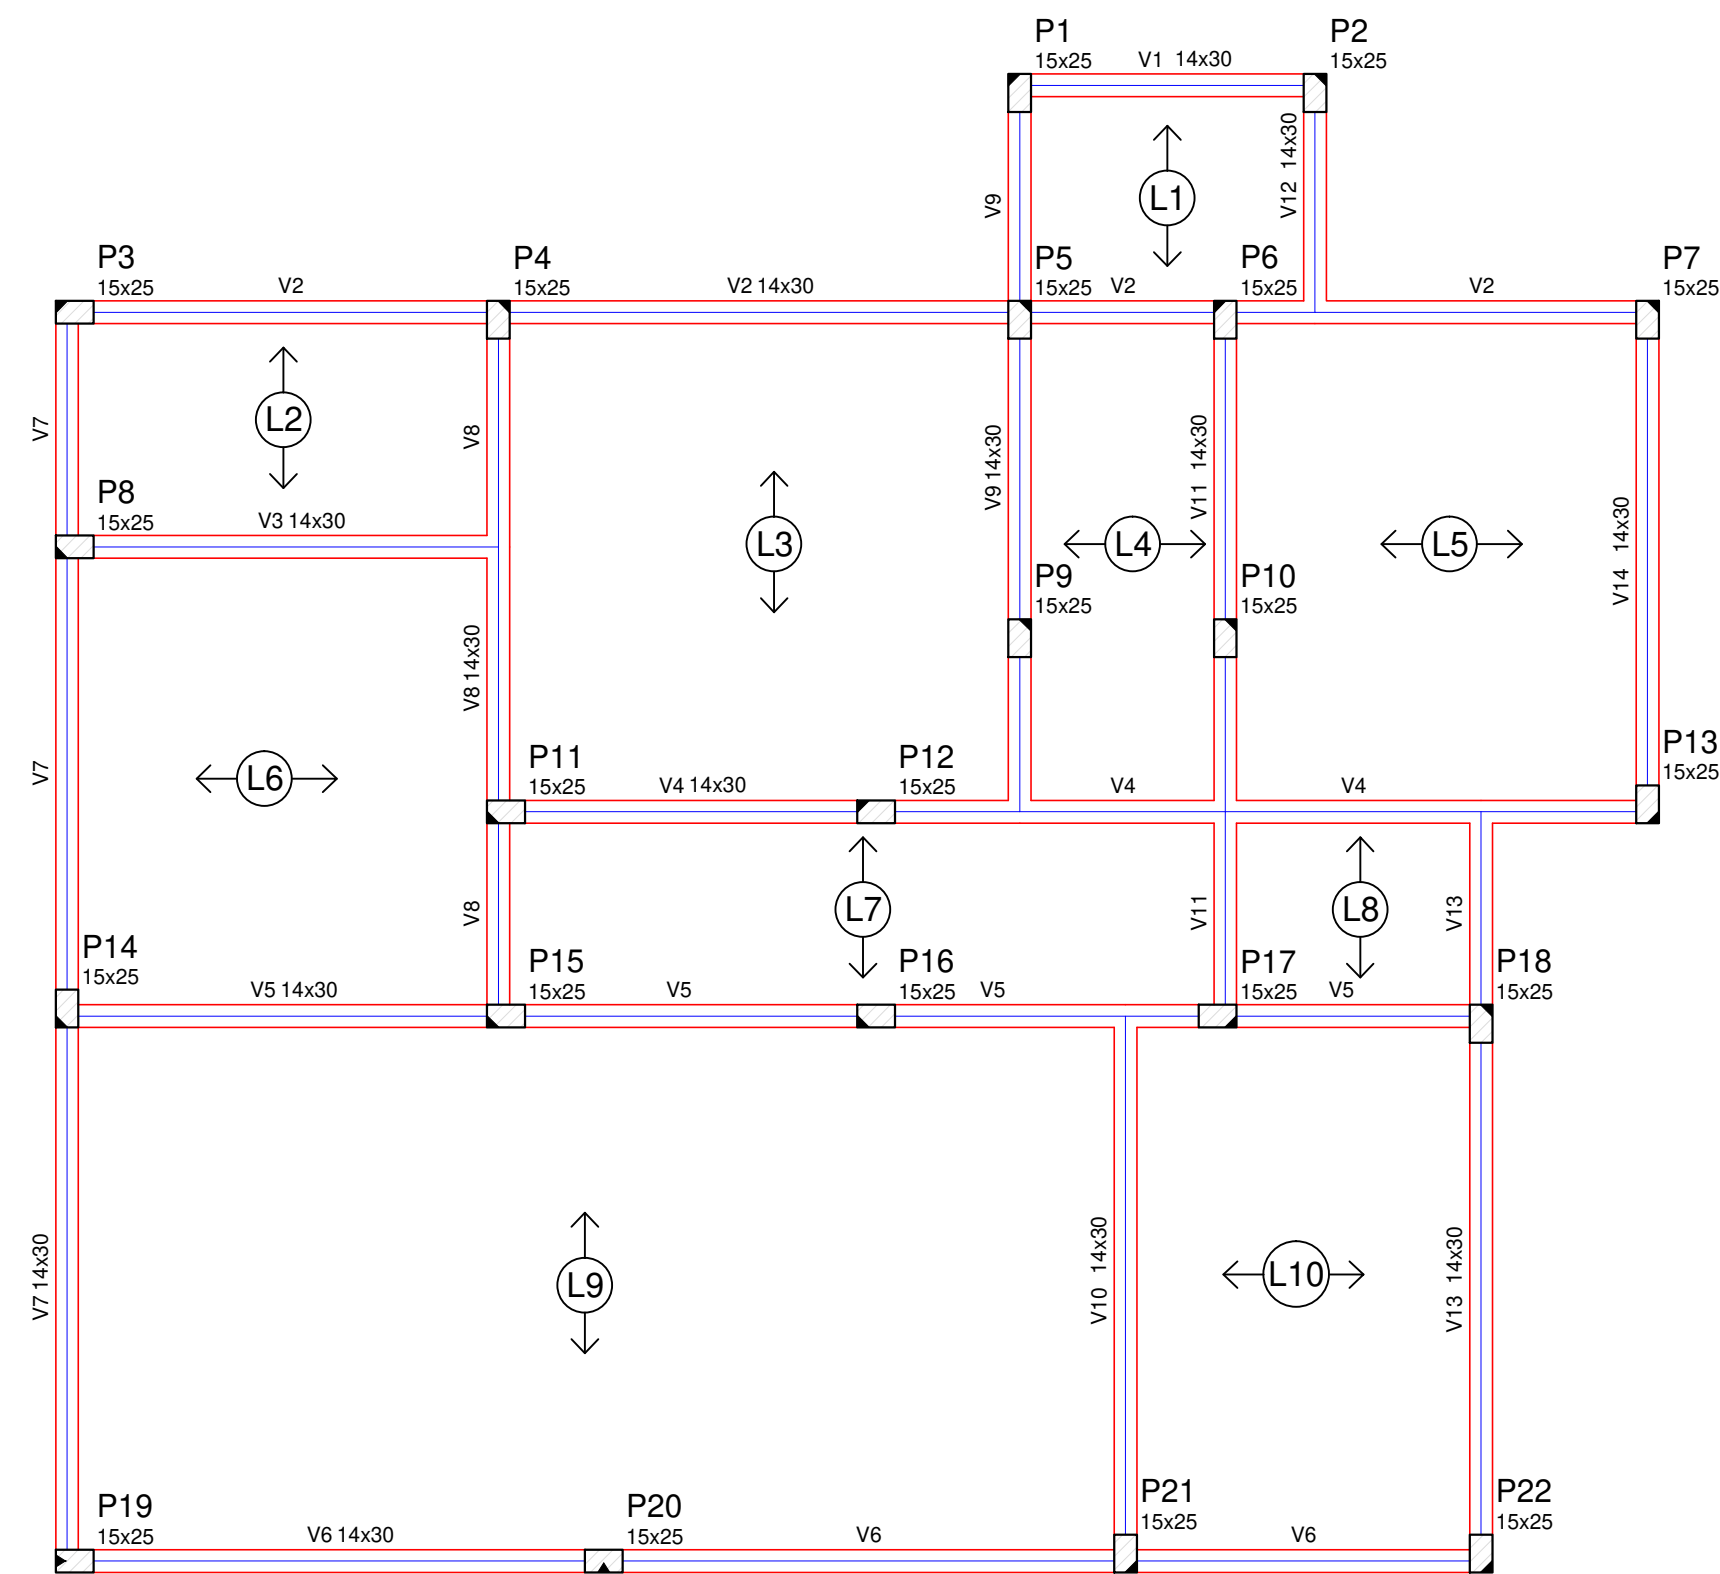

Planta Vigas/ Lajes Superiores
Escala 1/ 50

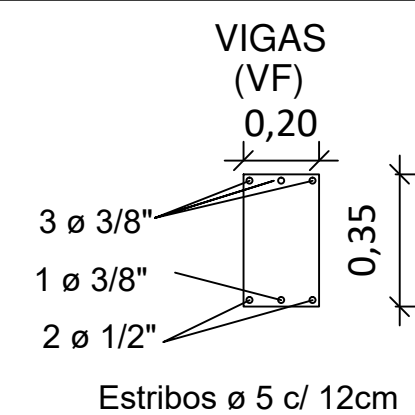


DETALHE VIGA
DE FUNDAÇÃO
ESCALA 1:20

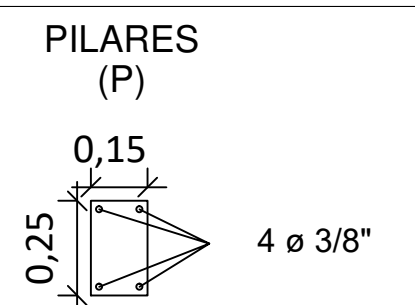


ESTRIBOS Ø 5 c/ 14cm

DETALHE PILAR
ESCALA 1:20

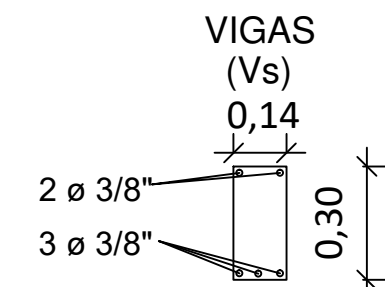


ESTRIBOS Ø 5 c/ 12cm
DETALHE VIGAS SUPERIORES
ESCALA 1:20

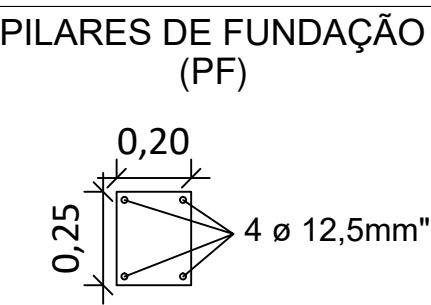

ESTRIBOS Ø 5 c/ 14cm

DETALHE PILAR DE FUNDAÇÃO
ESCALA 1:20

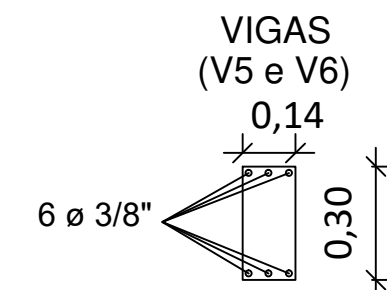

ESTRIBOS Ø 5 c/ 12cm
DETALHE VIGA INTERNA
ESCALA 1:20

* Recobrimento vigas e pilares 2,5cm

Detalhamento Vigas e Pilares
Escala 1/ 50



PREFEITURA MUNICIPAL
DE ITAARA-RS

Obra	Ampliação Posto de Saúde		
Projeto	Projeto Estrutural		
Cleo Vieira do Carmo Prefeito Municipal		Diego de Luz Adorna CREA/RS - 199.346	04
Escala		Indicada	
86,71 m²		Data	Abril 2019