




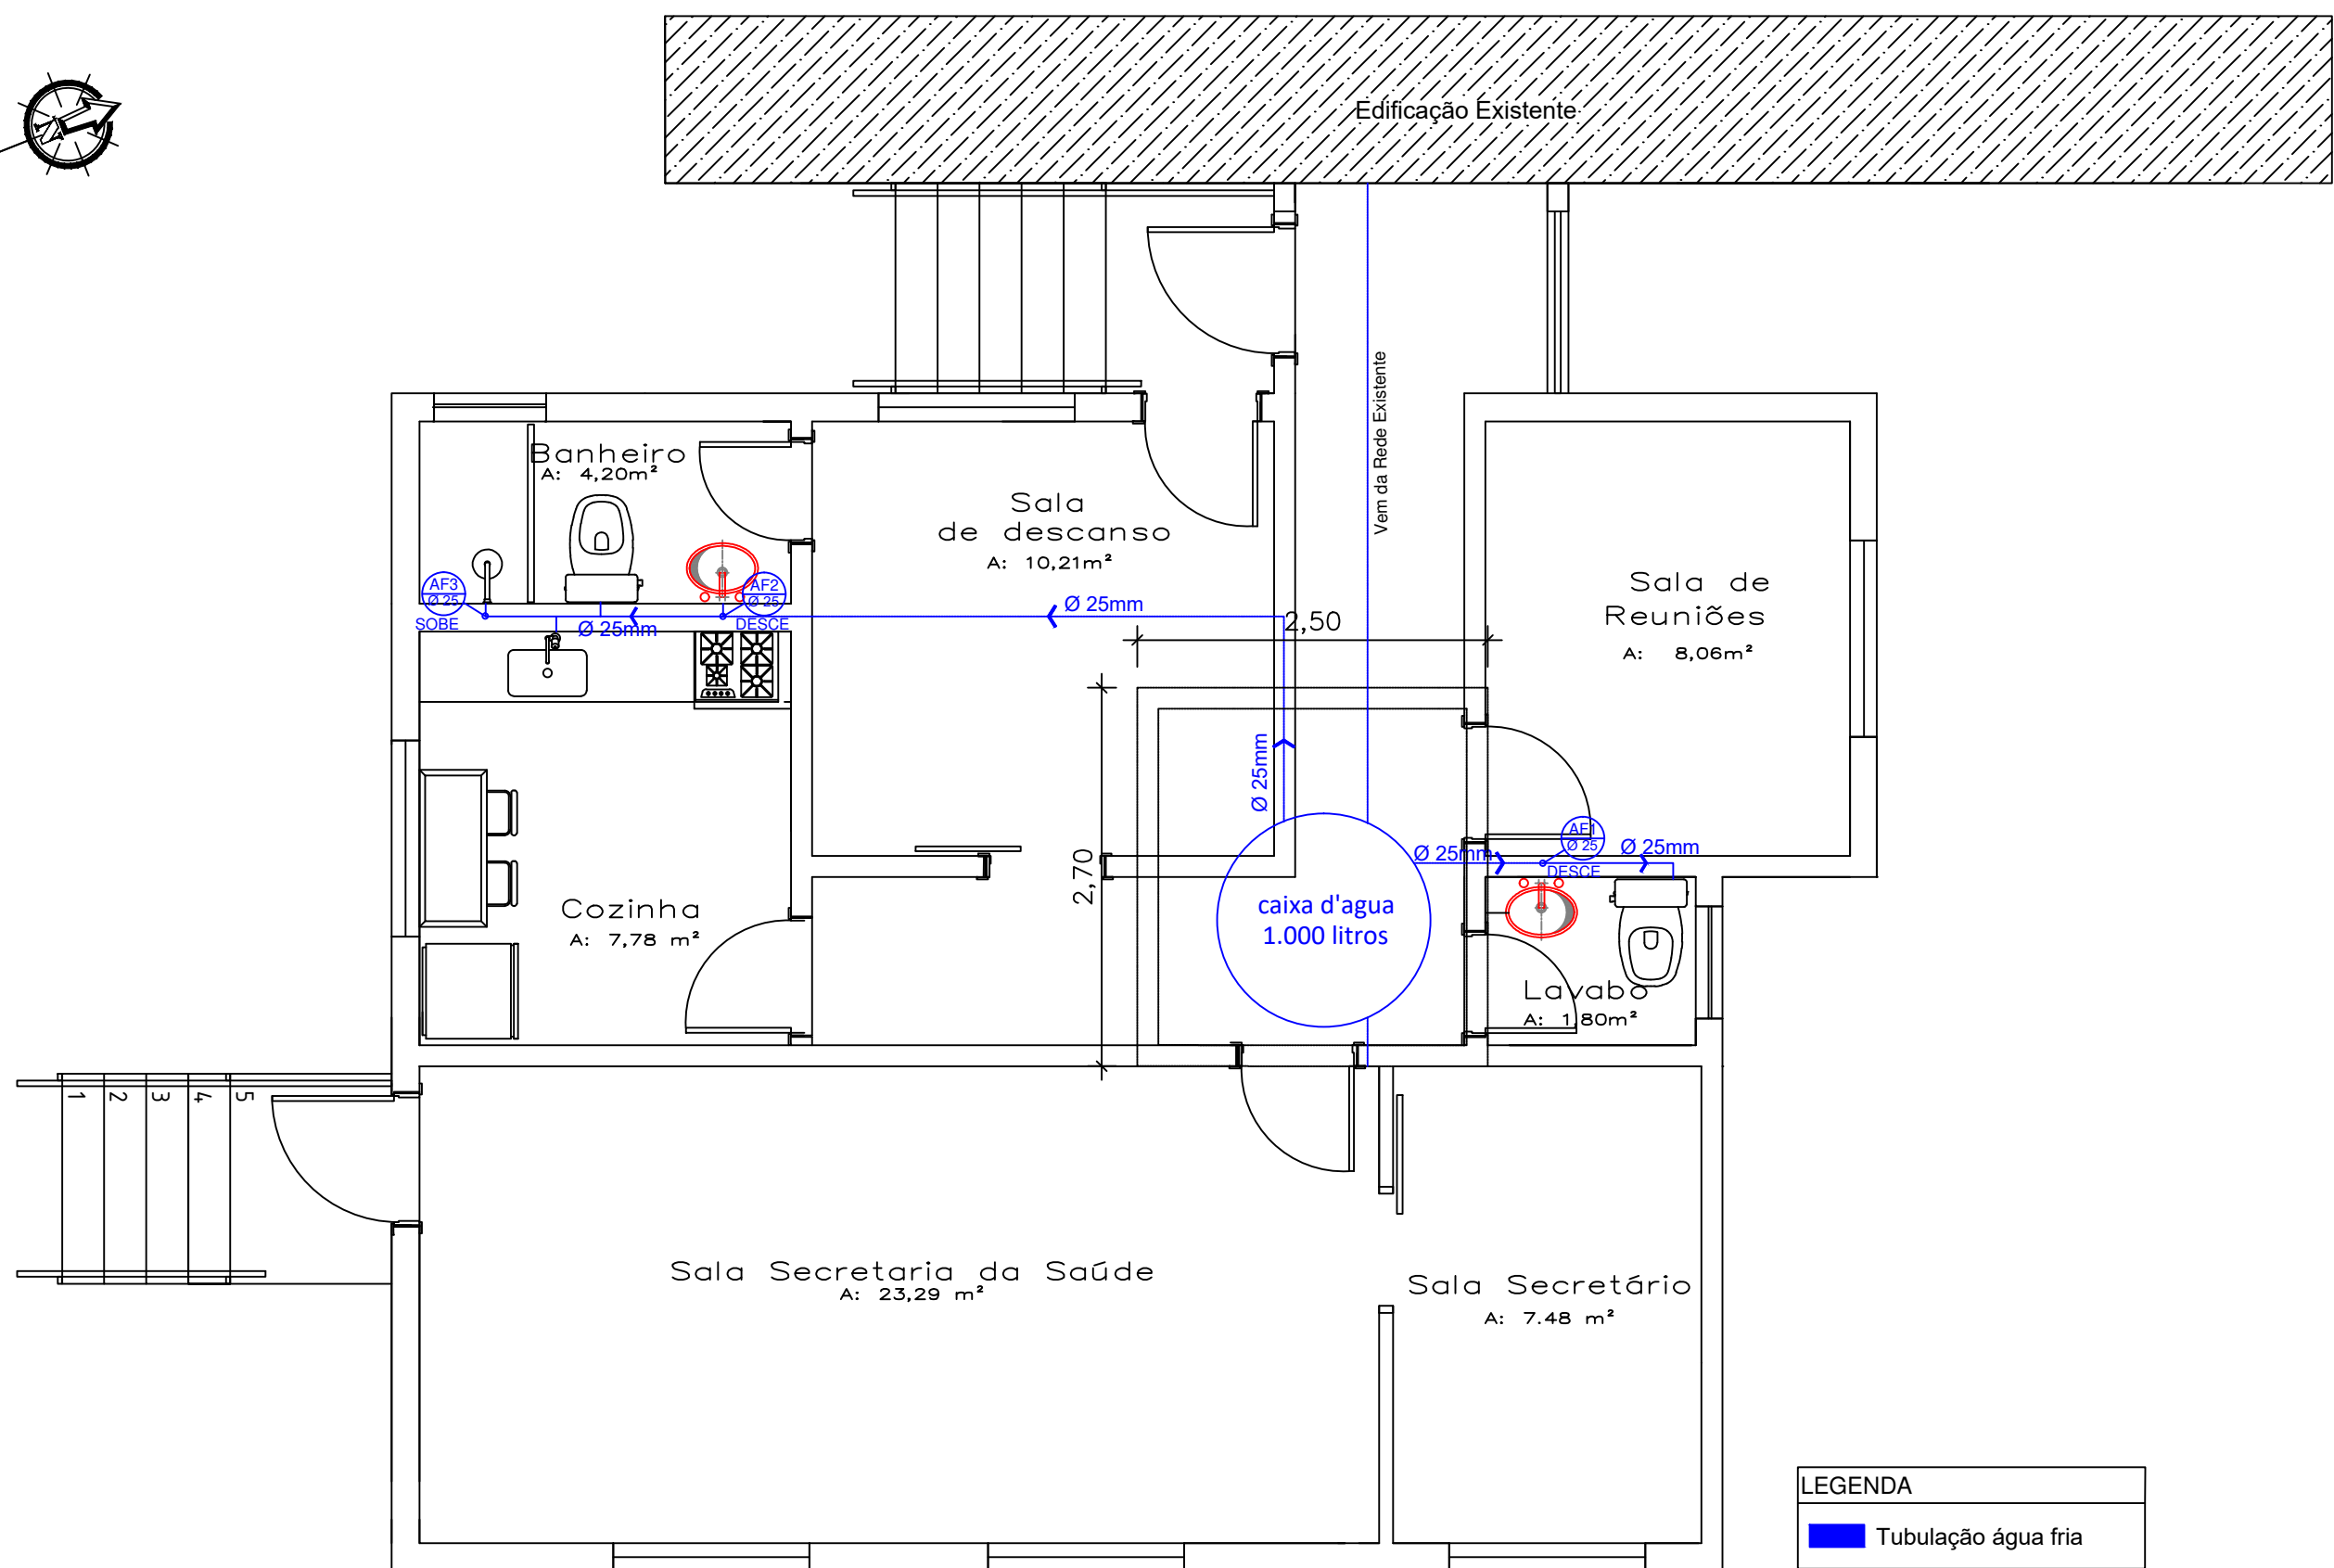

Planta Hidráulica
Escala 1/ 50

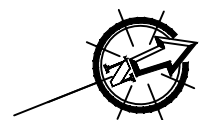

Planta sanitária
Escala 1/ 50

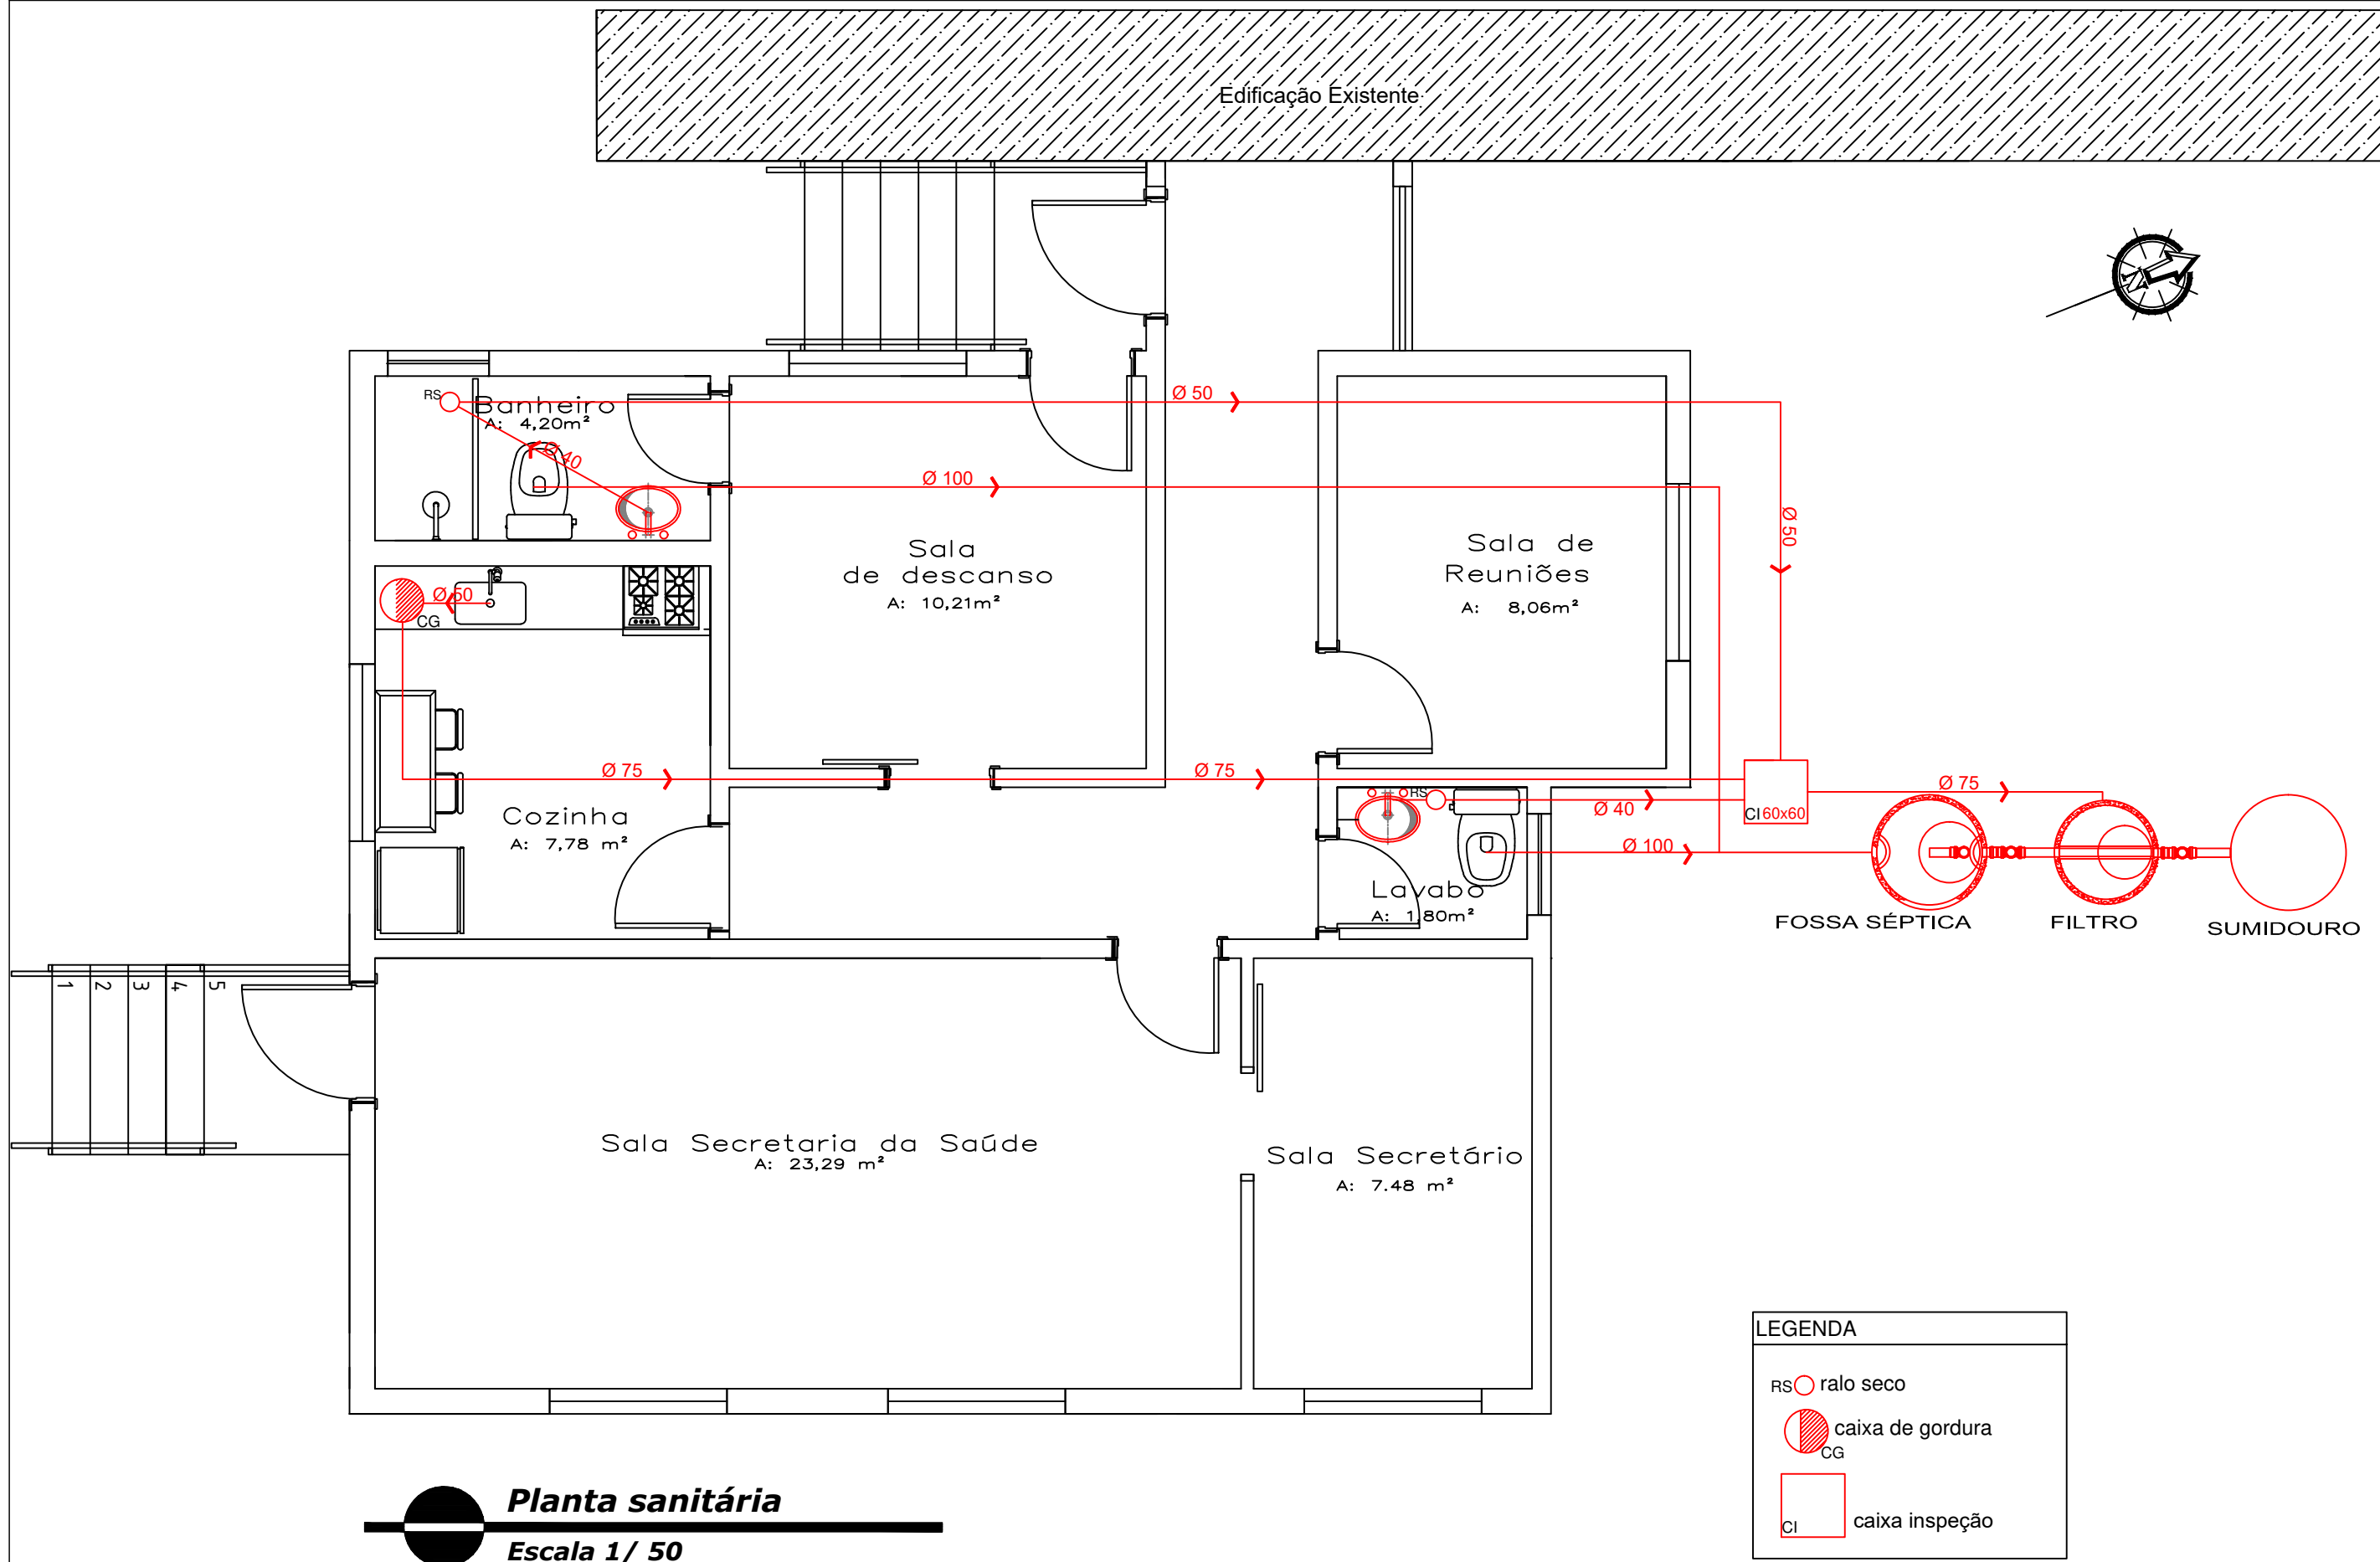

PREFEITURA MUNICIPAL
DE ITAARA-RS

Obra
Ampliação Posto de Saúde

Projeto
Projeto Hidrossanitário

Cleio Vieira do Carmo
Prefeito Municipal

Diego de Luz Adorna
CREA/RS - 199.346

06

Escala
Indicada

86,71 m²

Data
Abril 2019