
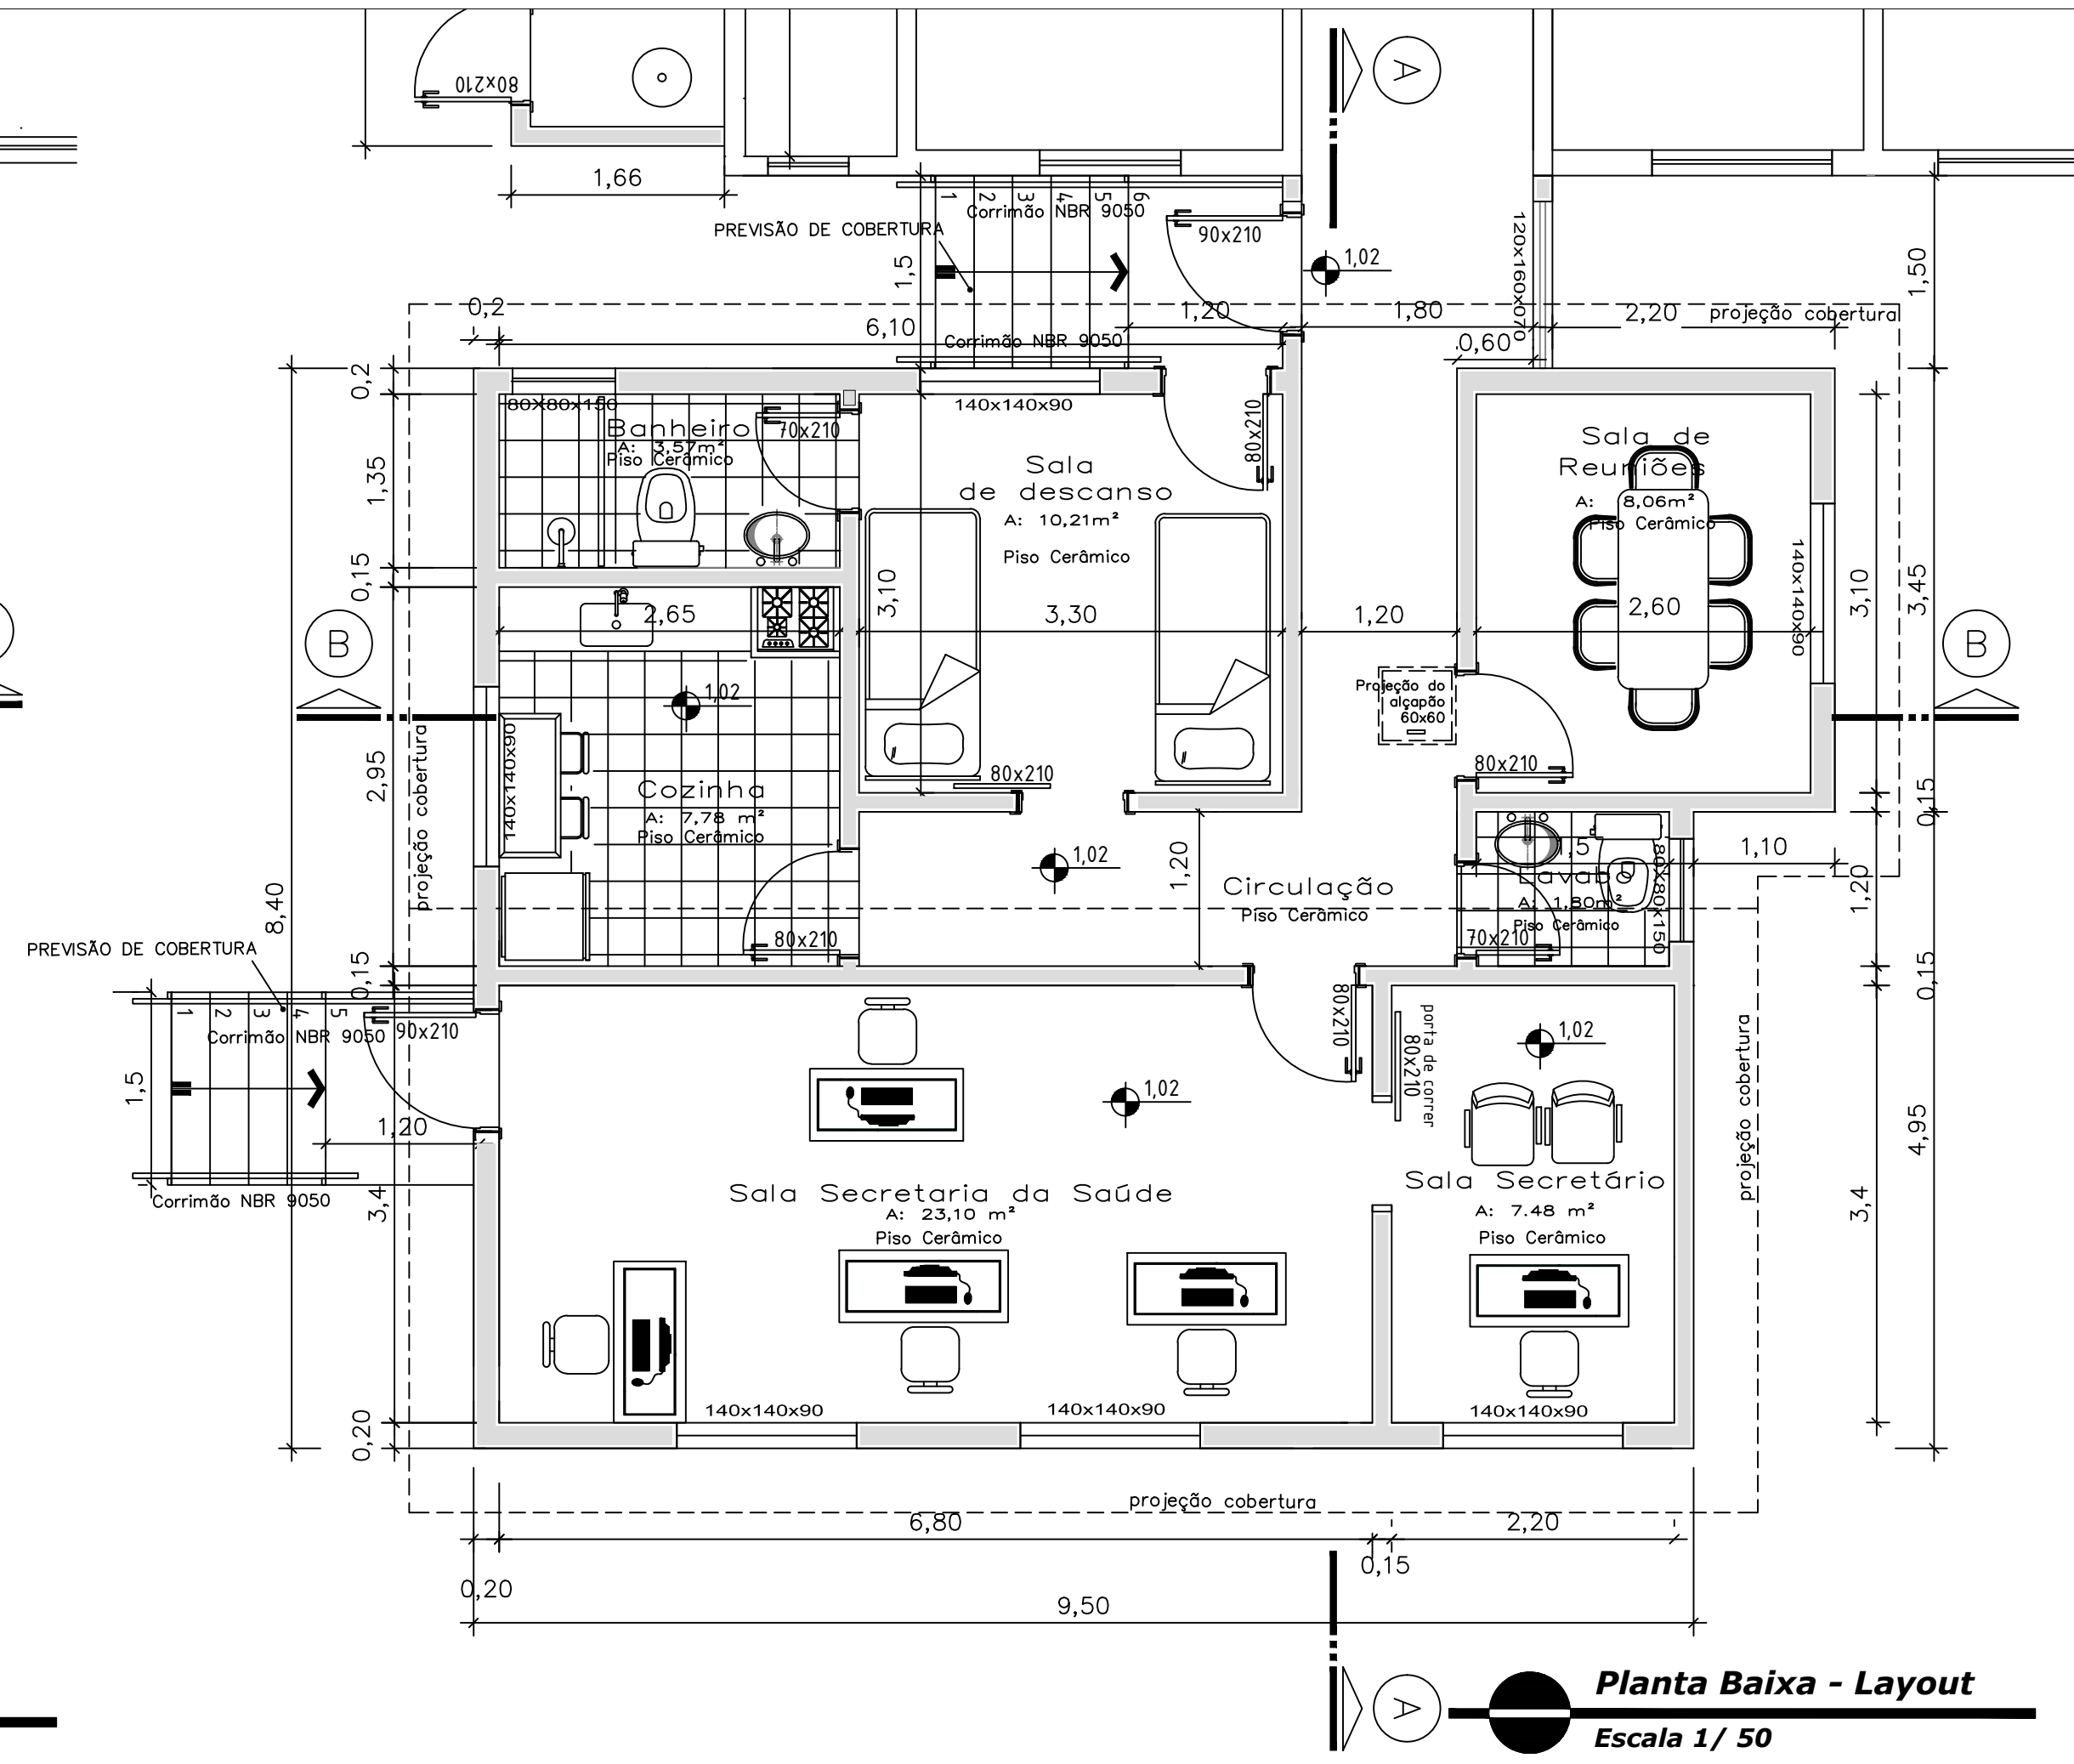


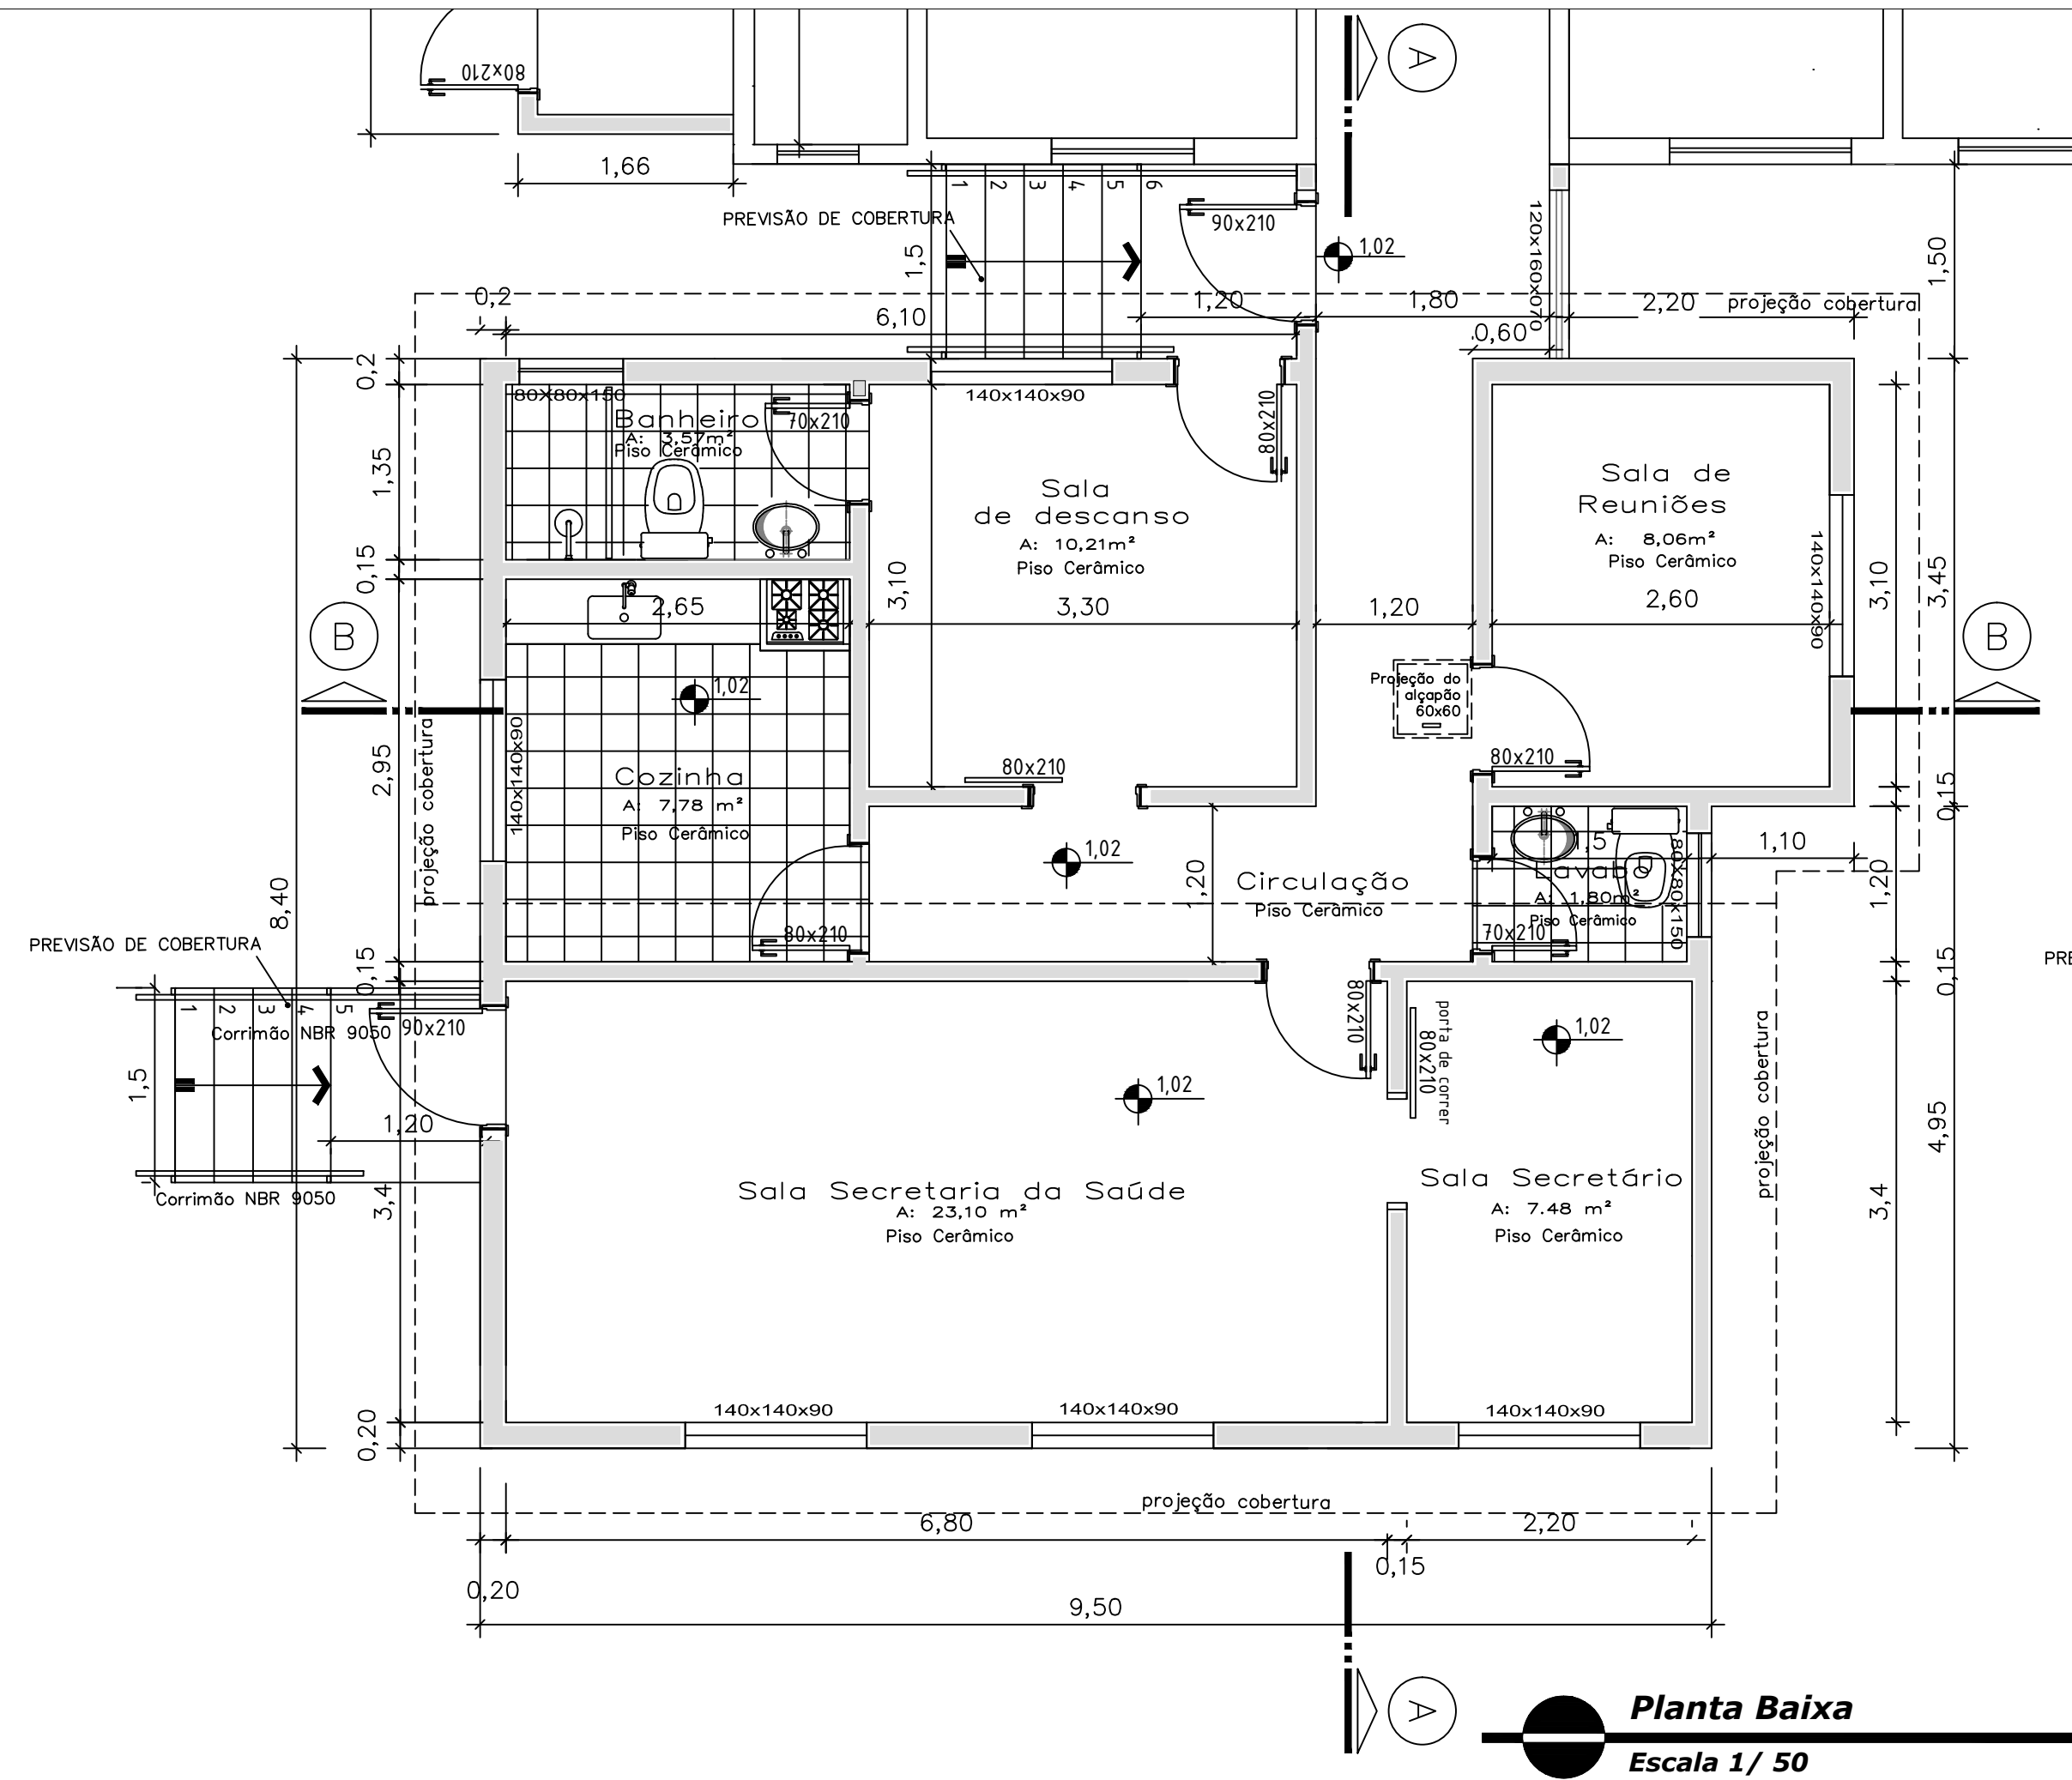

 PREFEITURA MUNICIPAL DE ITAARA-RS	Obra		Ampliação Posto de Saúde	
	Projeto		Planta Baixa	
	Cleo Vieira do Carmo Prefeito Municipal		Diego de Luz Adorna CREA/RS - 199.346	
	Escala Indicada		Área 86,71m²	Data Abril 2019

02