


Tabela de áreas

Área Existente = 361,54 m²
Área da Ampliação = 86,71 m²
Área Total = 448,25 m²

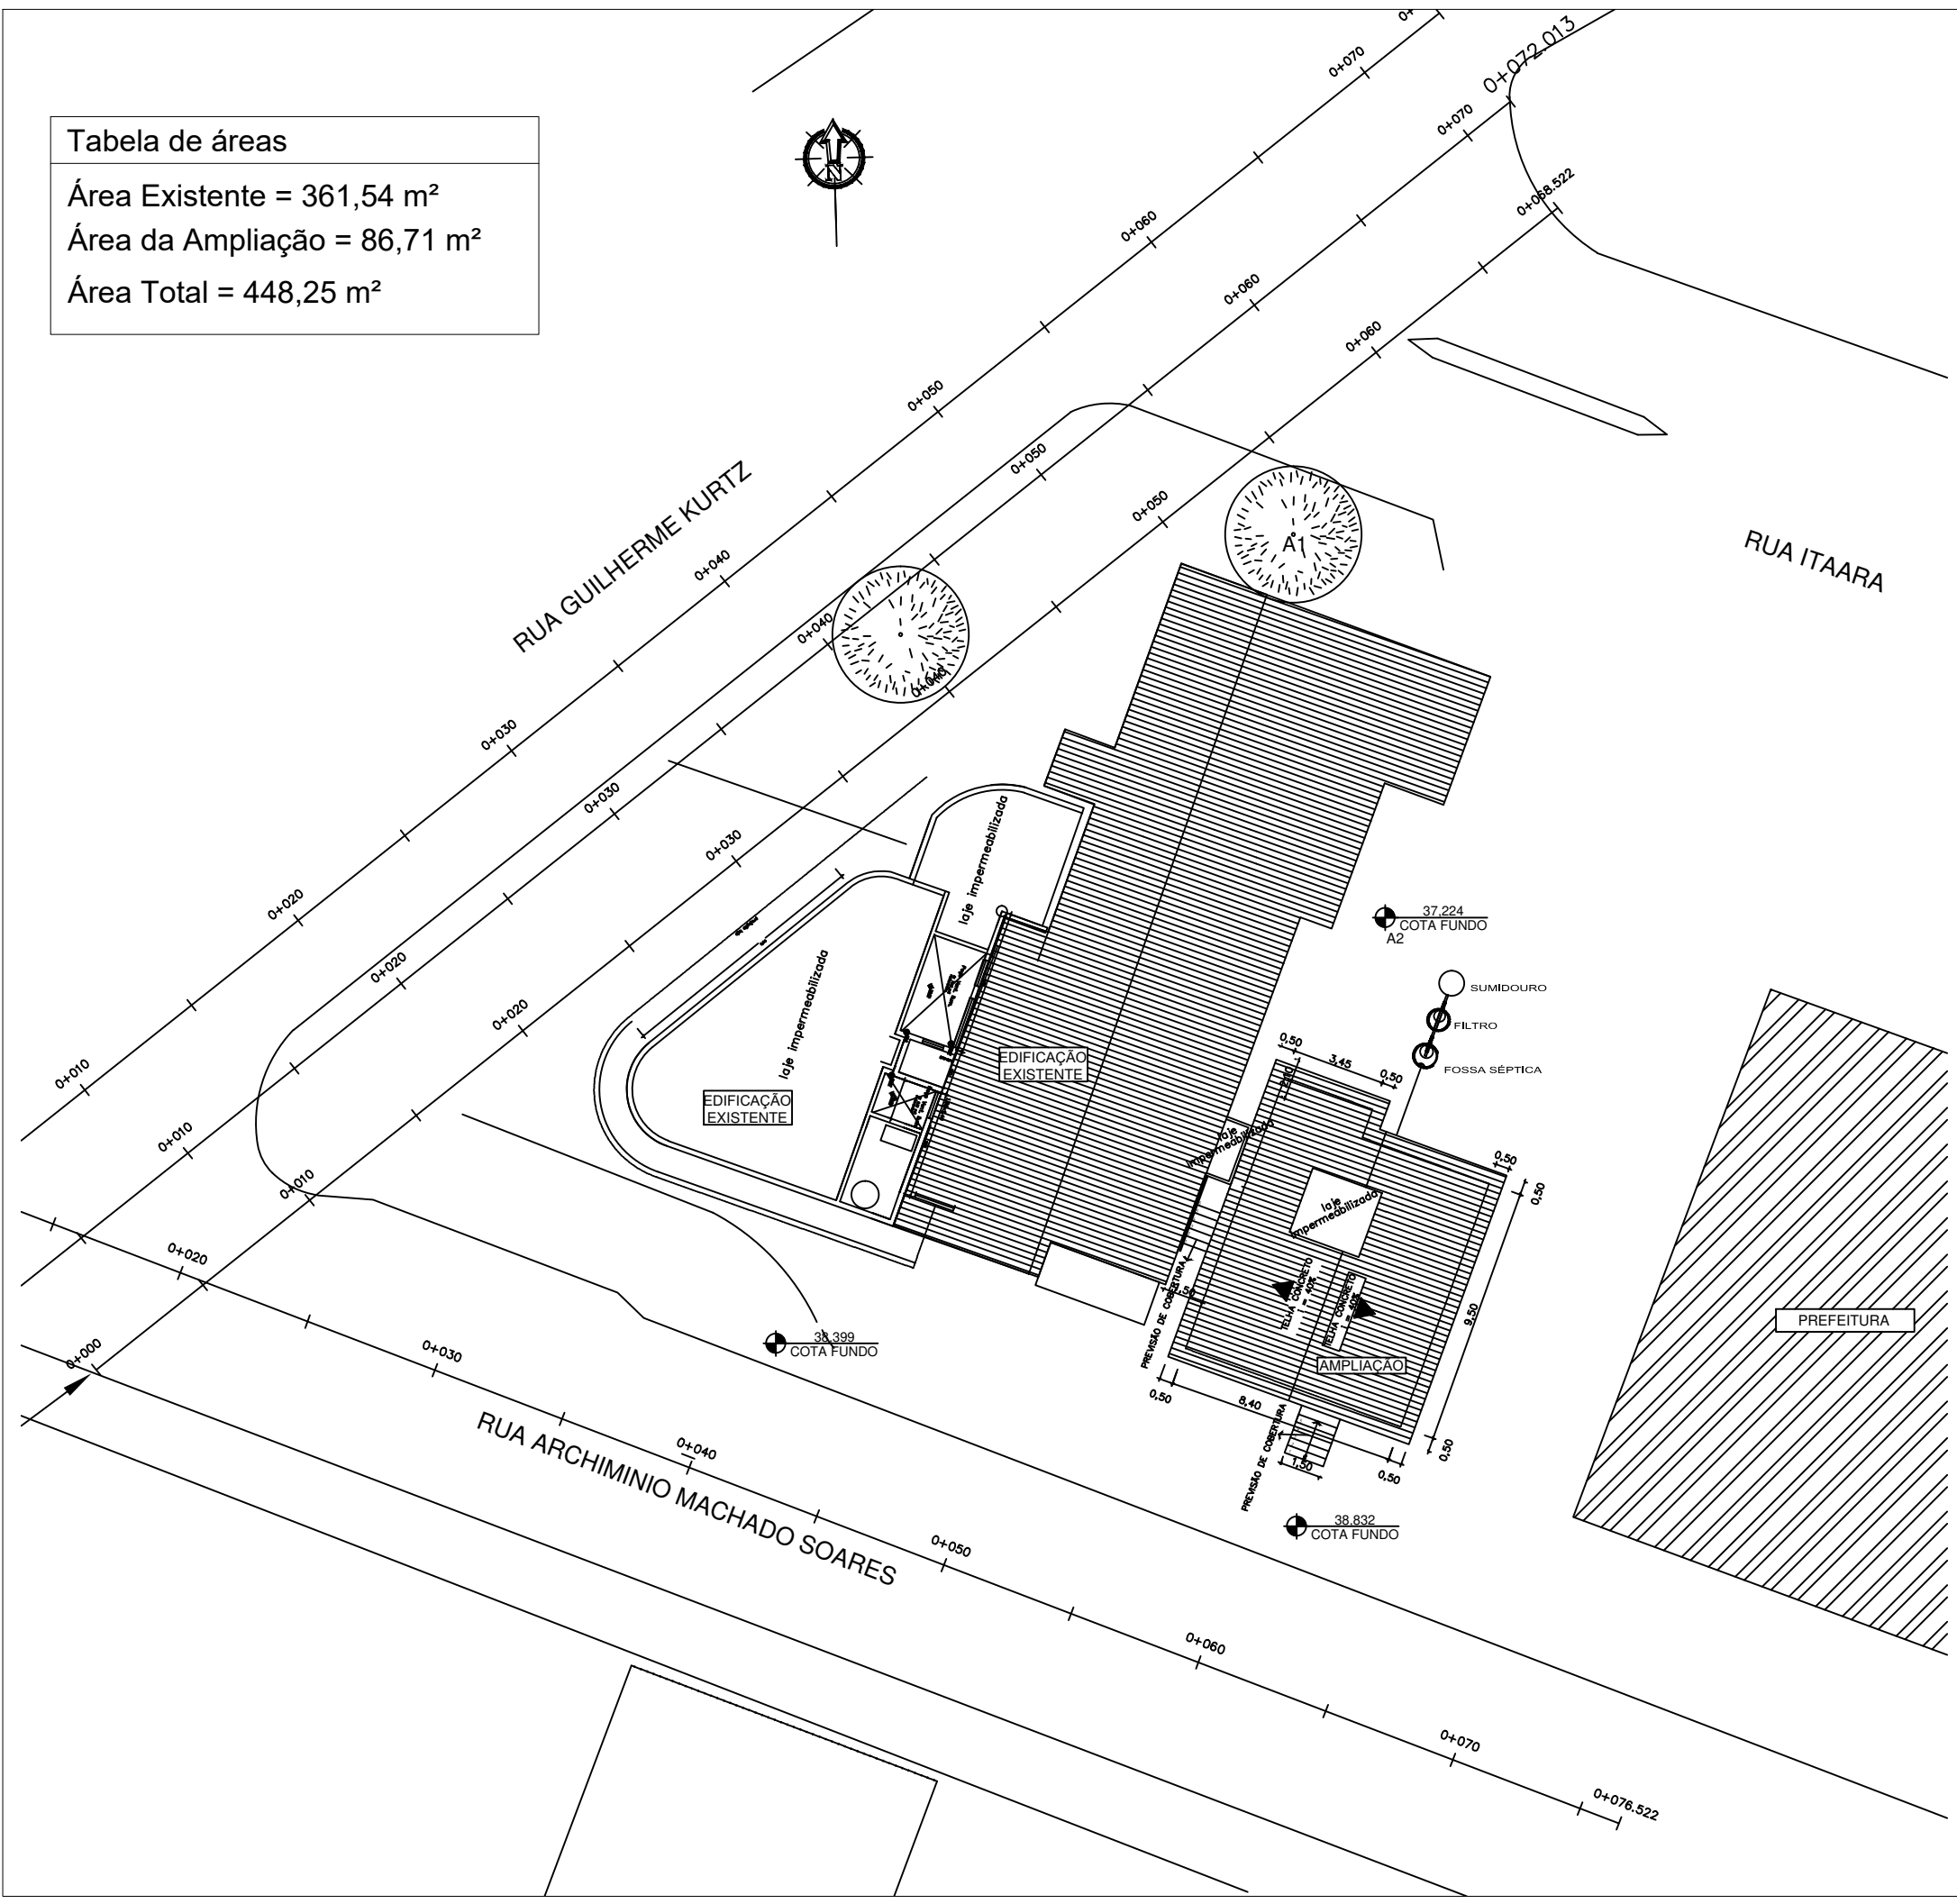

PREFEITURA MUNICIPAL
DE ITAARA-RS

Obra **Ampliação Posto de Saúde**

Projeto **Planta de Situação/Localização**

Cleo Vieira do Carmo
Prefeito Municipal

Diego de Luz Adorna
CREA/RS - 199.346

01

Escala
1/250

Área
86,71 m²

Data
Abril 2019