



DETALHE DA FIXAÇÃO DO CONTAVENTAMENTO SEM ESCALA

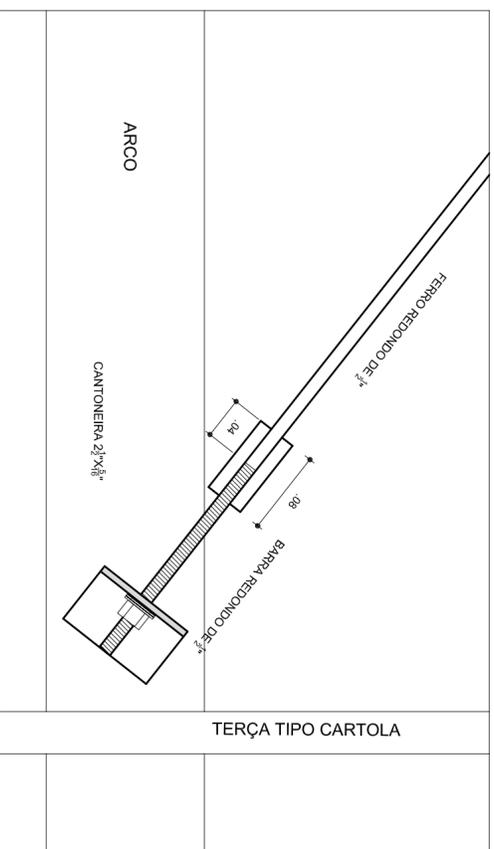


DETALHE DA MÃO FRANCESA. SEM ESCALA


COLOCAR EM TODAS CARTOLAS E LONGARINAS MENOS DAS VIGAS DE RIGIDEZ

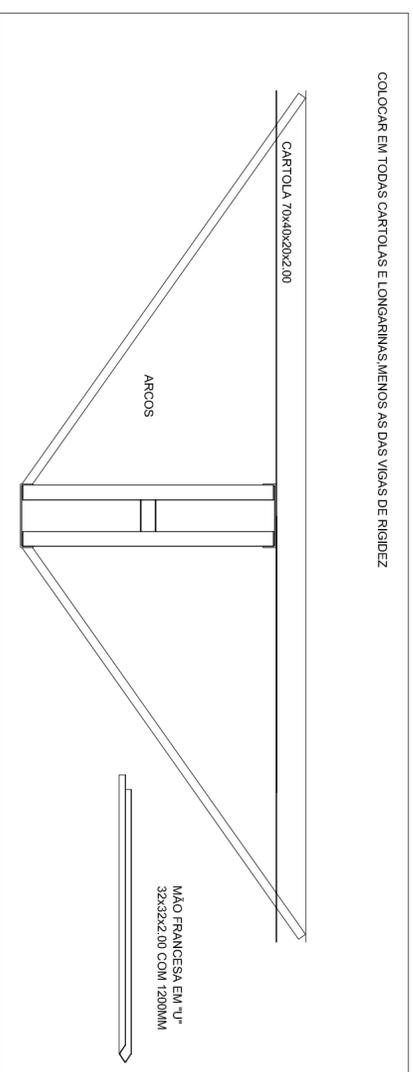

DETALHES DAS CHAPAS ESCALA: 1/10

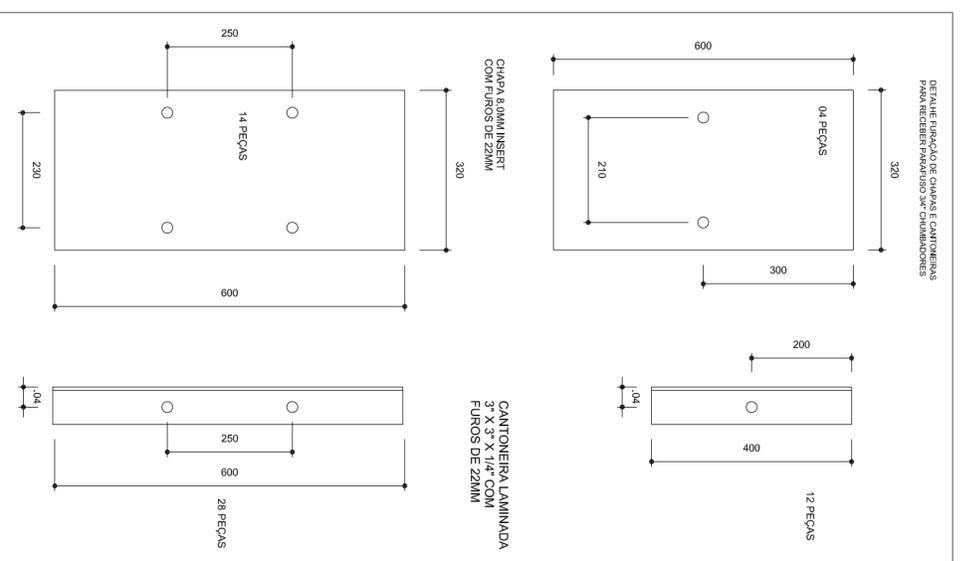

PLANTA DOS PILARES LATERAIS ESCALA 1:50

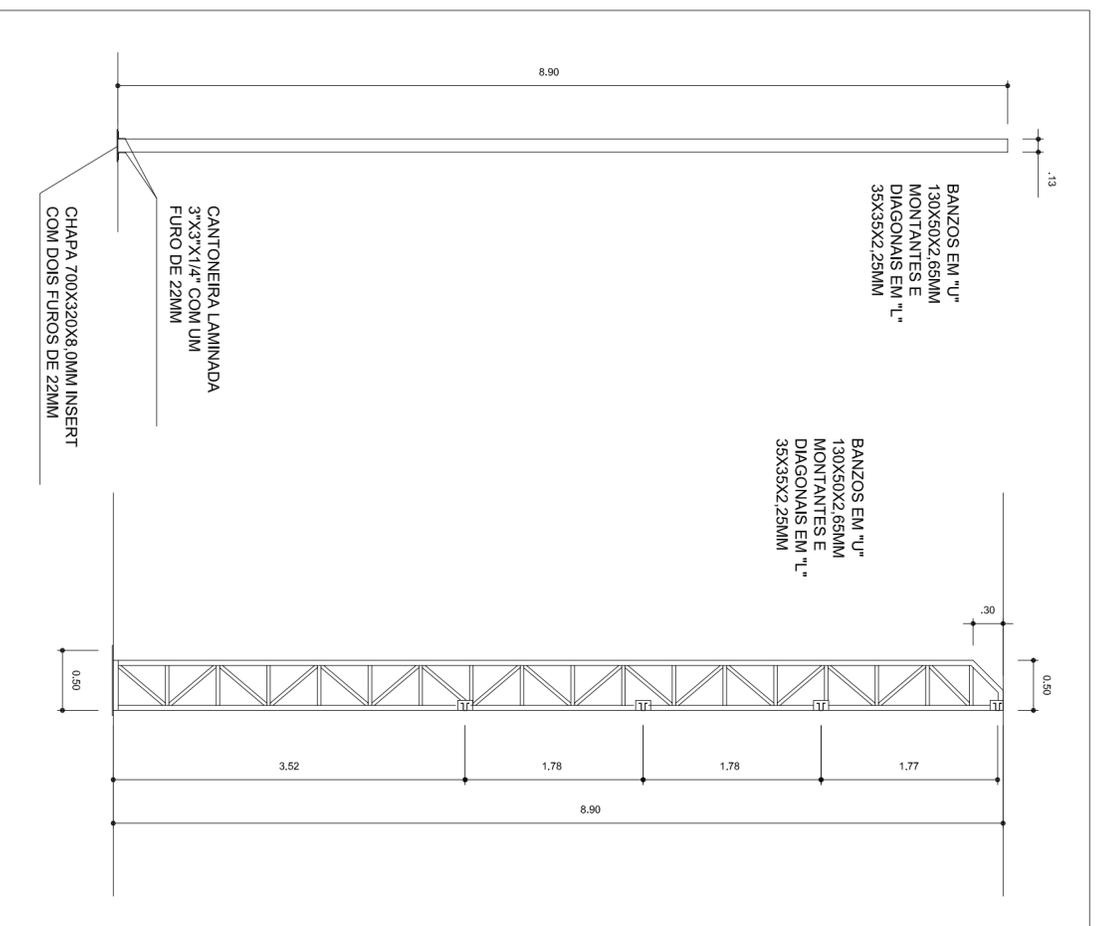

PROJETO PADRÃO - FNDE

MUNICÍPIO - UF:

PROPRIETÁRIO:

ENDEREÇO:

PROPRIETÁRIO

RESP. TÉCNICO

CREA

DLFO

CREA

RA

OBSERVAÇÕES:

COBERTURA DE QUADRA  
PROJETO ESTRUTURAL

COORDENAÇÃO  
CGEST - Coordenação  
Geral de Infraestrutura  
Educativa

COBERTURA DE QUADRA (627m²)  
ESTRUTURA METÁLICA  
DETALHES

EST

FORMATO A2 (694 X 420)

REVISÃO  
R.00  
R.00

ESCALA  
INDICADA  
DATA EMISSÃO  
JULHO/2011

PRANCHA  
04/04

ESCALAS RECOMENDADAS

1	1:100	0,10
2	1:200	0,05
3	1:300	0,033
4	1:400	0,025
5	1:500	0,02
6	1:600	0,017
7	1:700	0,014
8	1:800	0,013
9	1:900	0,011
10	1:1000	0,01
11	1:1200	0,008
12	1:1500	0,007
13	1:2000	0,005
14	1:2500	0,004
15	1:3000	0,003
16	1:4000	0,002
17	1:5000	0,002
18	1:6000	0,001
19	1:8000	0,001
20	1:10000	0,001
21	1:12000	0,001
22	1:15000	0,001
23	1:20000	0,001
24	1:25000	0,001
25	1:30000	0,001