


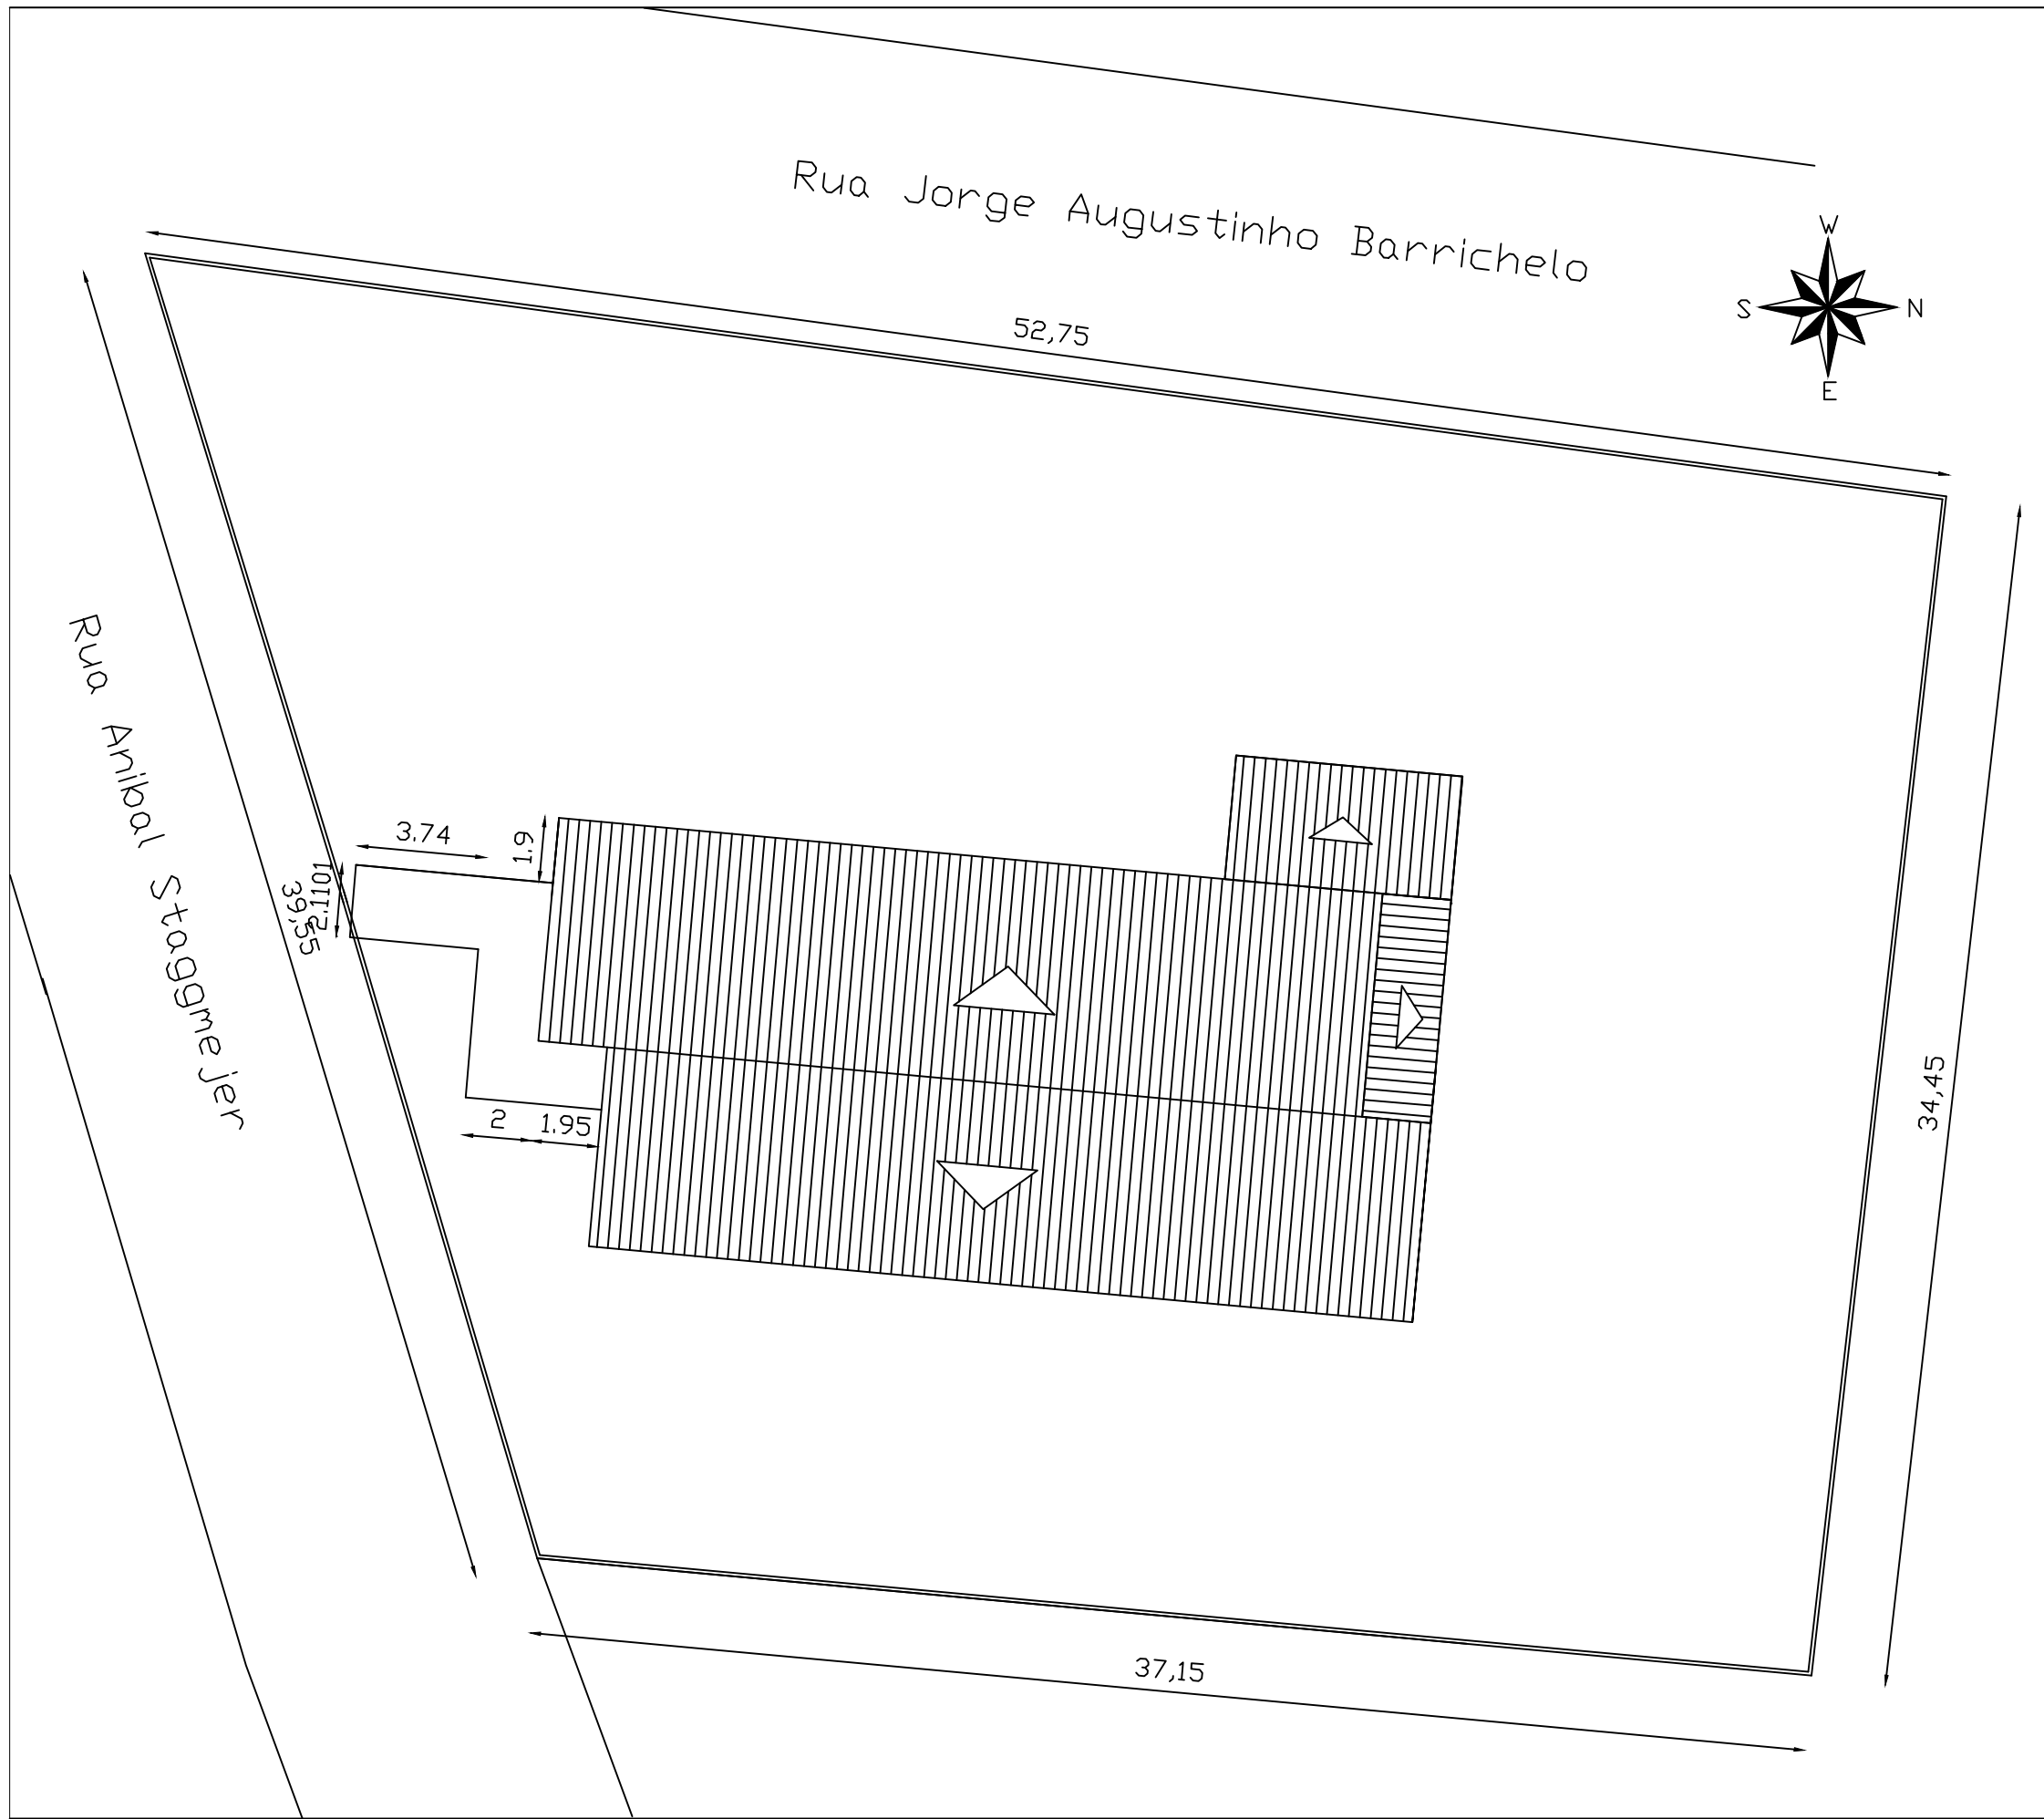

PREFEITURA MUNICIPAL
DE ITAARA-RS

Obra
Reforma prédio Antiga Creche Gralha Azul

Projeto
Situação e Localização

Cleo Vieira do Carmo
Prefeito Municipal

Eduardo David Lucca da Cunha
CREA/RS- 68279

01

Atualizada

Escala
1/ 200

Área

Data
Janeiro/2017