


DETALHAMENTO FERRAGEM
Escala 1/ 20

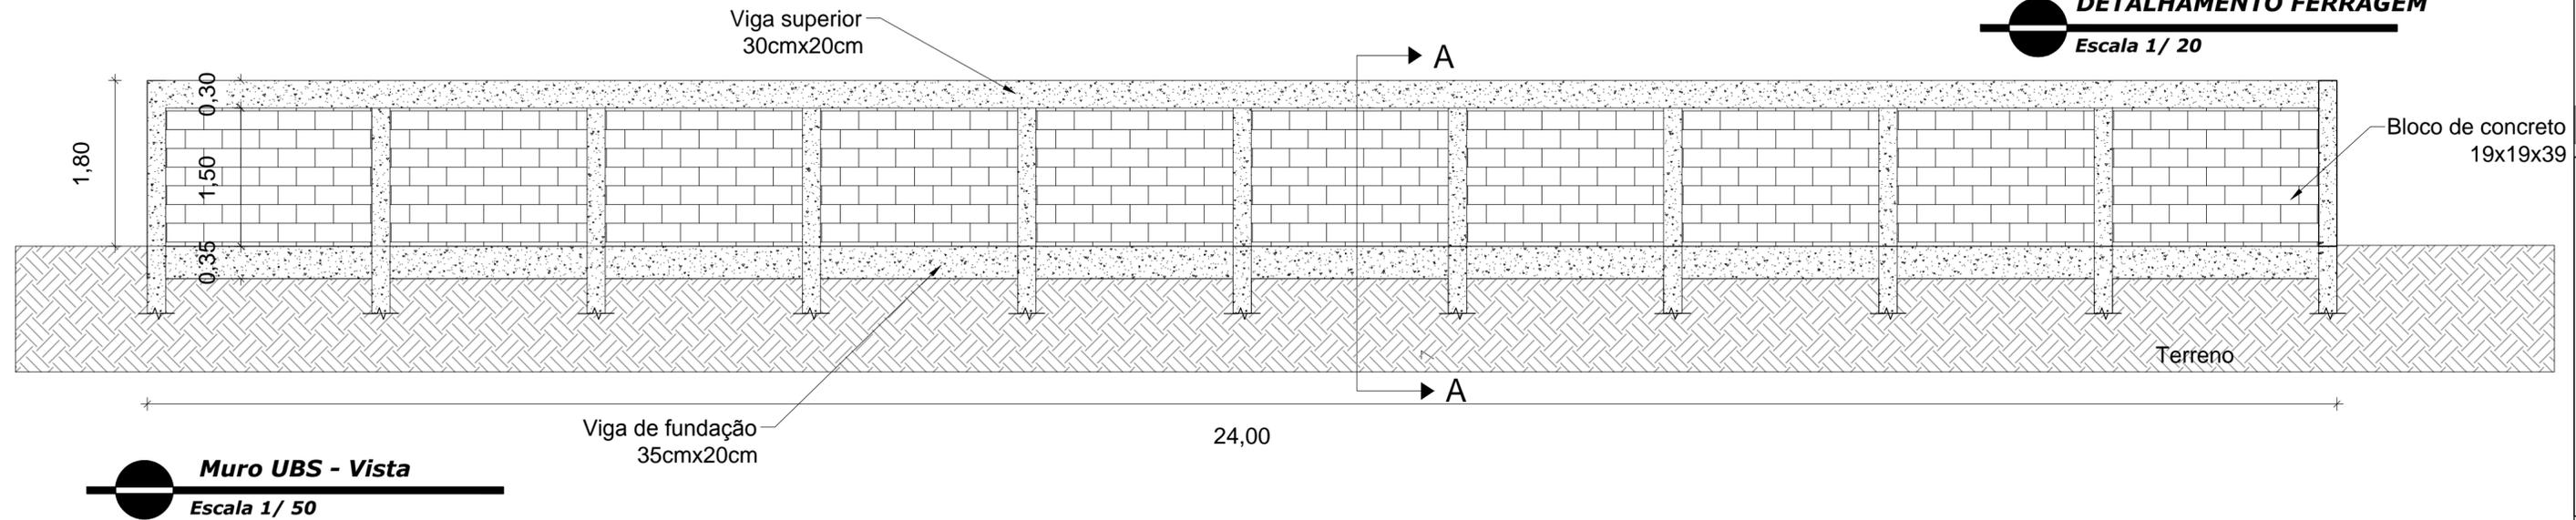

PREFEITURA MUNICIPAL DE ITAARA-RS

Obra UBS - Unidade B sica de Sa de

Projeto Muro Norte

Cleo Vieira do Carmo Prefeito Municipal Eduardo David Lucca da Cunha CREA/RS- 68279

01

Projeto	Escala	Data
Muro UBS Parque Serrano II	Indicada	MAR�O 2017