

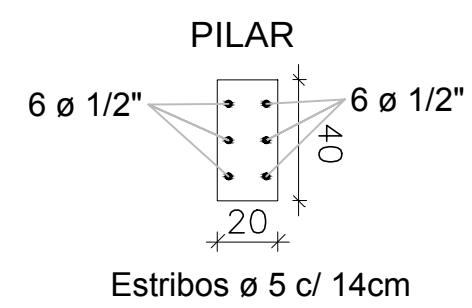
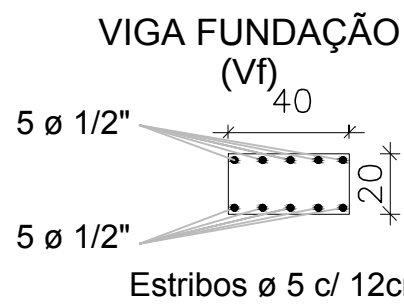
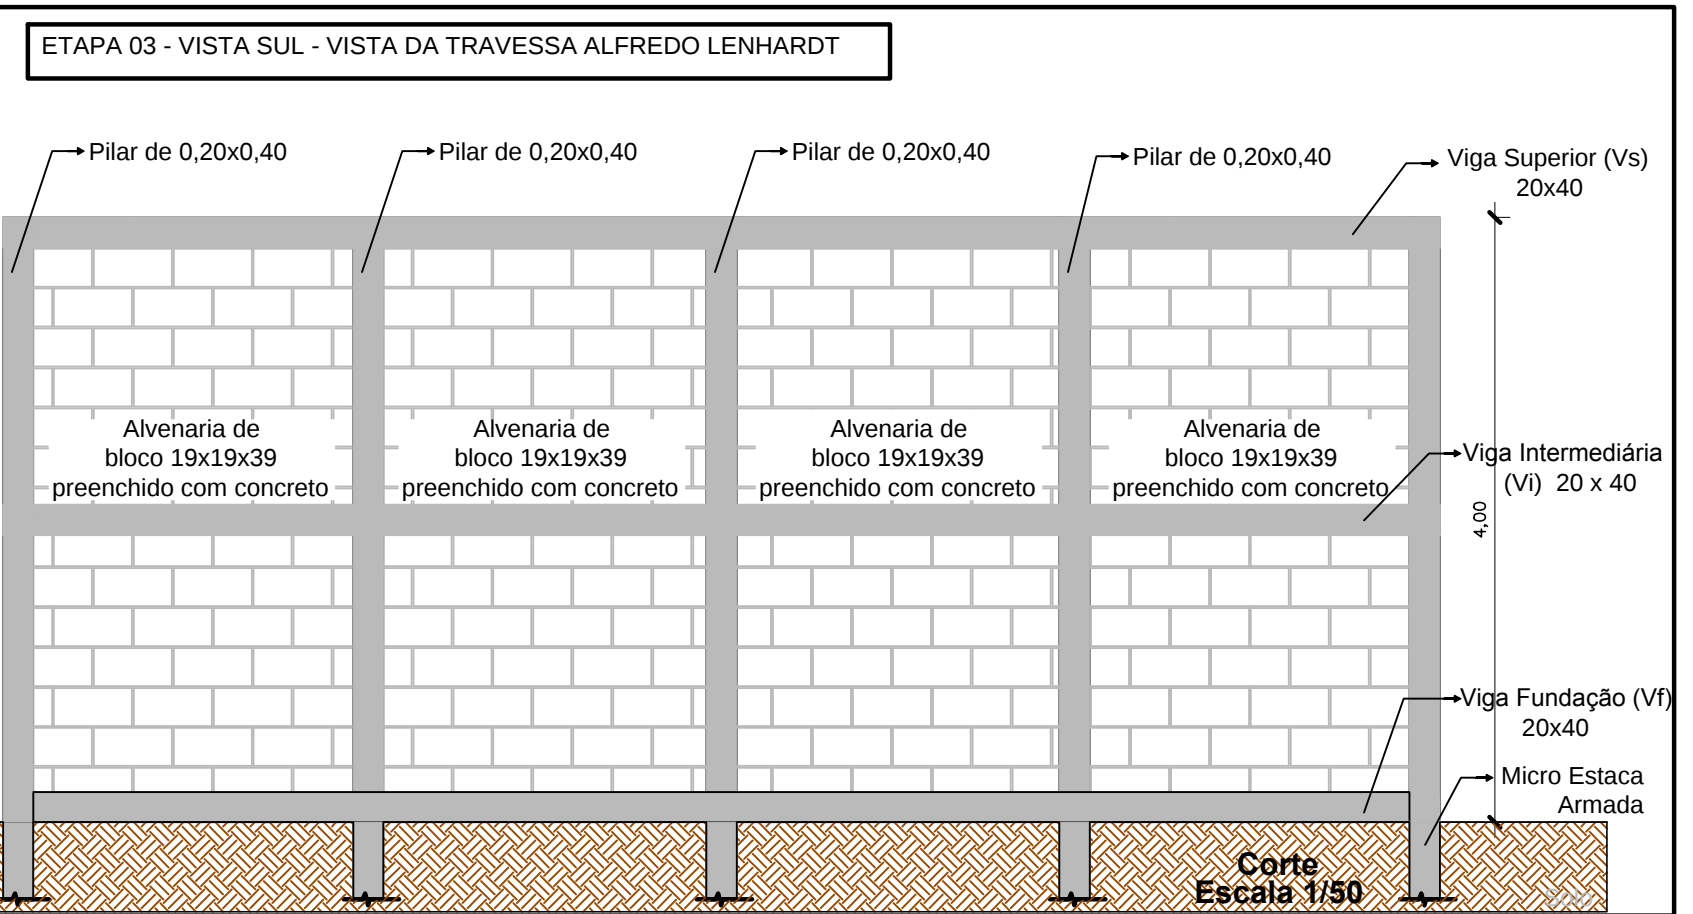
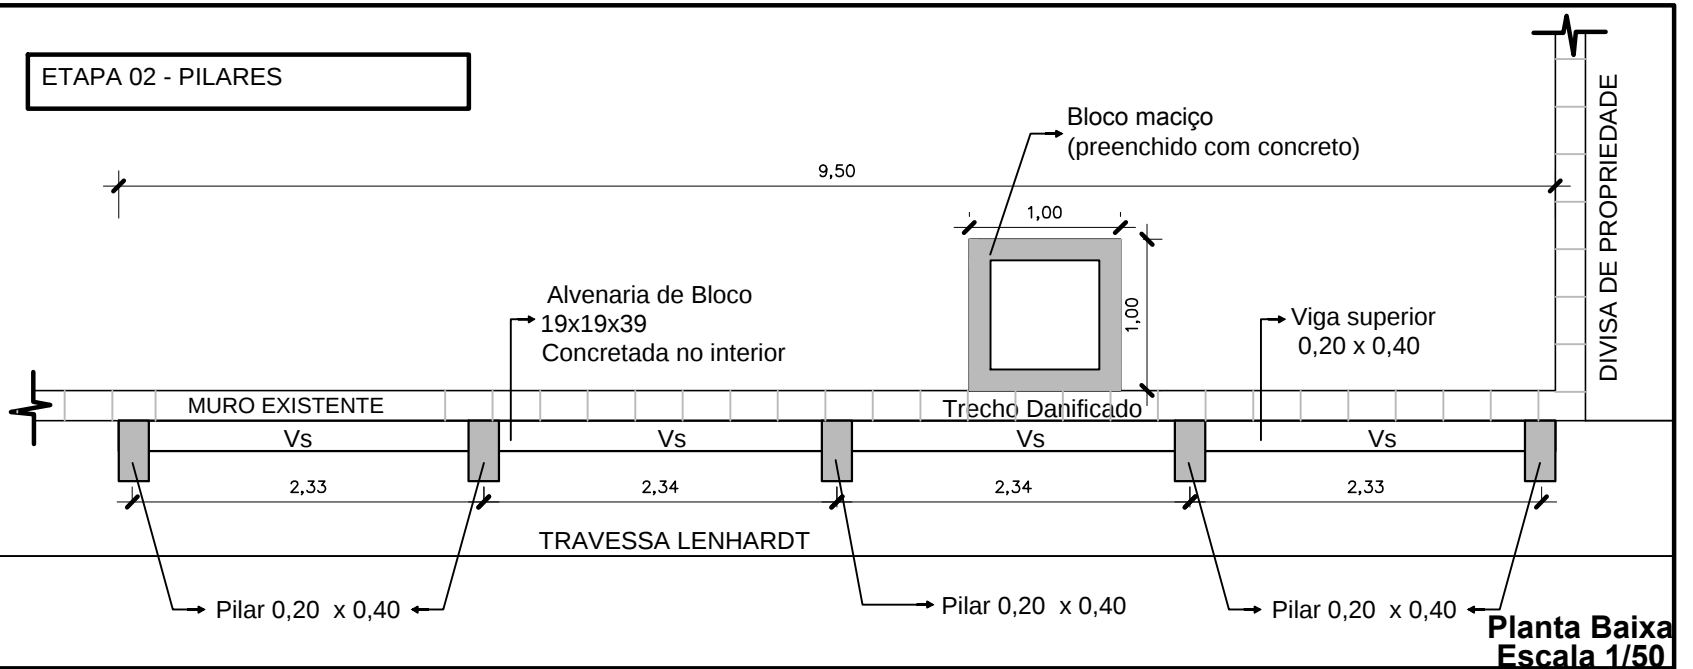
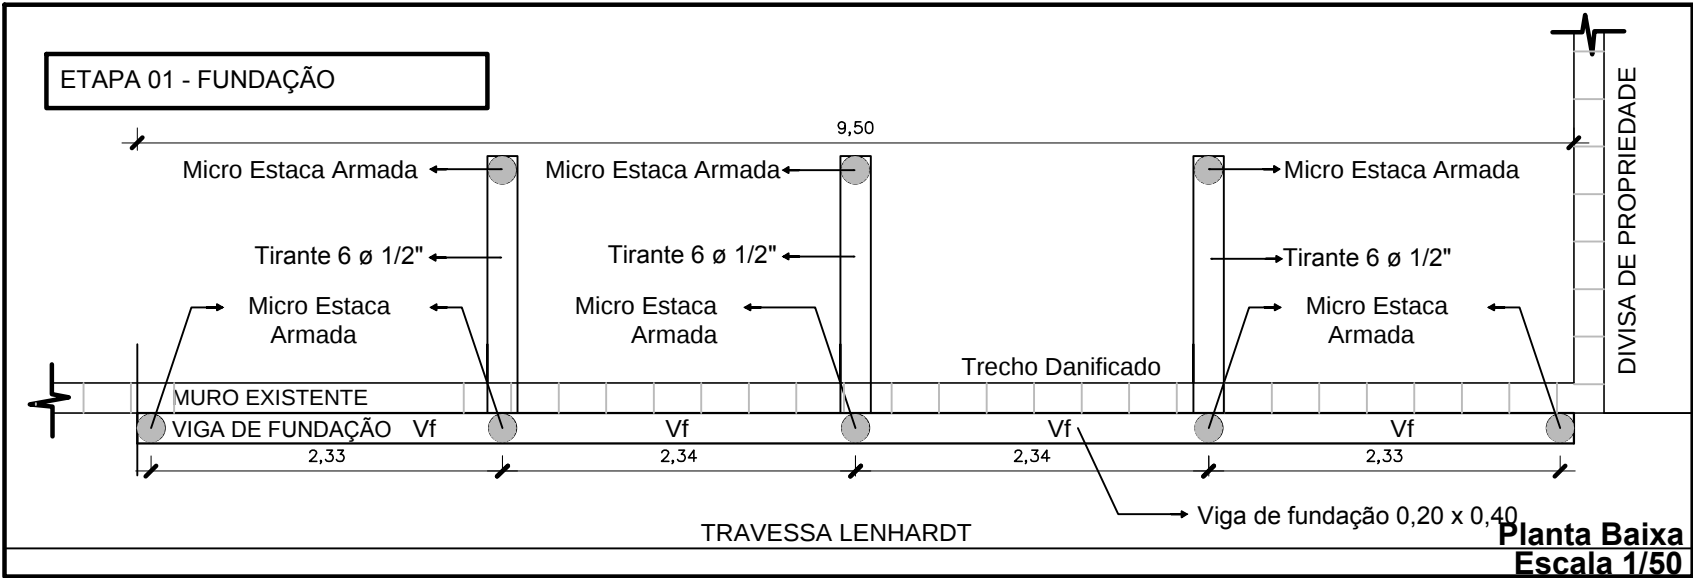
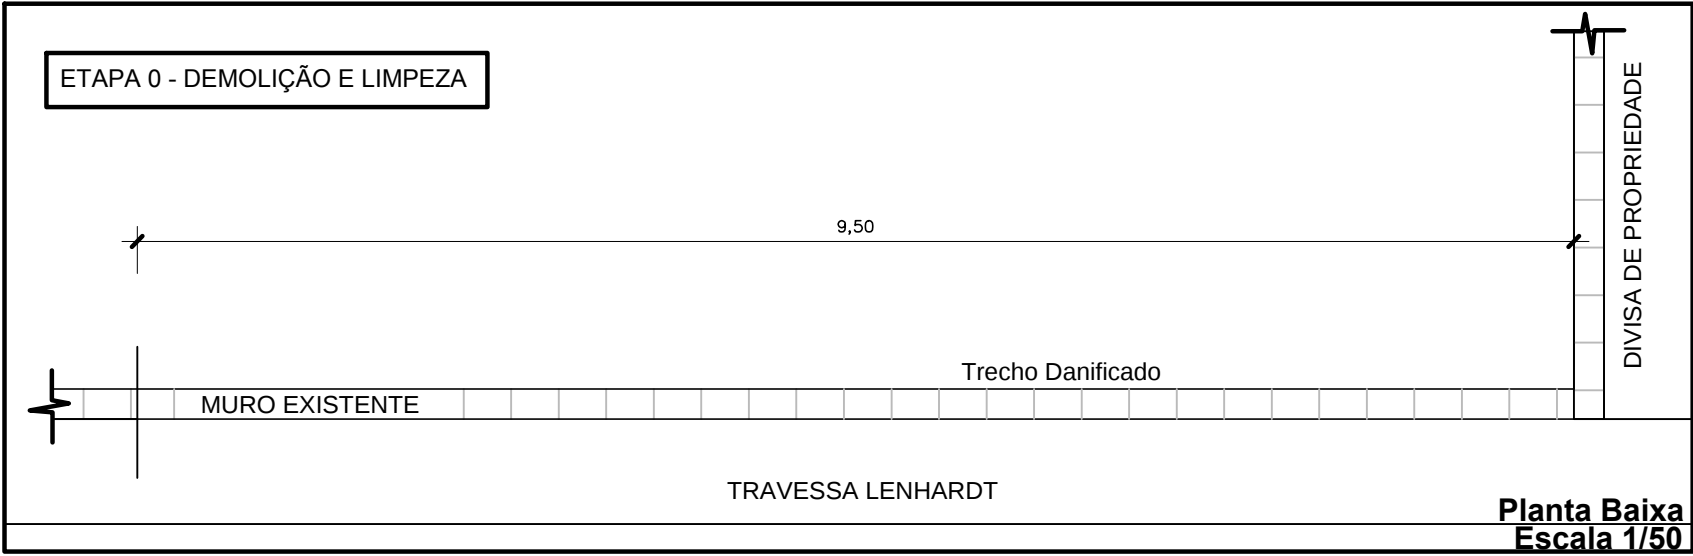


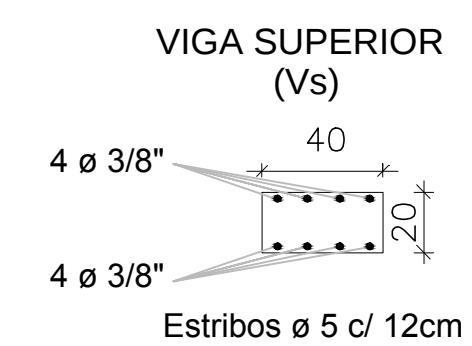

MICRO ESTACAS
6 $\varnothing$ 3/8"
Diâmetro 30cm

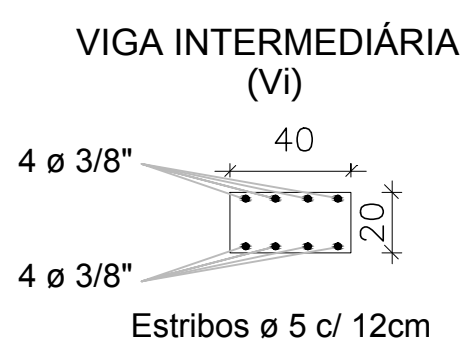

TIRANTES
6 $\varnothing$ 1/2"

 PREFEITURA MUNICIPAL DE ITAARA-RS	Obra	MURO ALFREDO LENHARDT		
	Projeto	Plantas e Vistas		
	Cleo Vieira do Carmo Prefeito Municipal	Eduardo David Lucca da Cunha CREA/RS- 68279	01	
	Escala	Área		
	1/50		Junho 2017	