




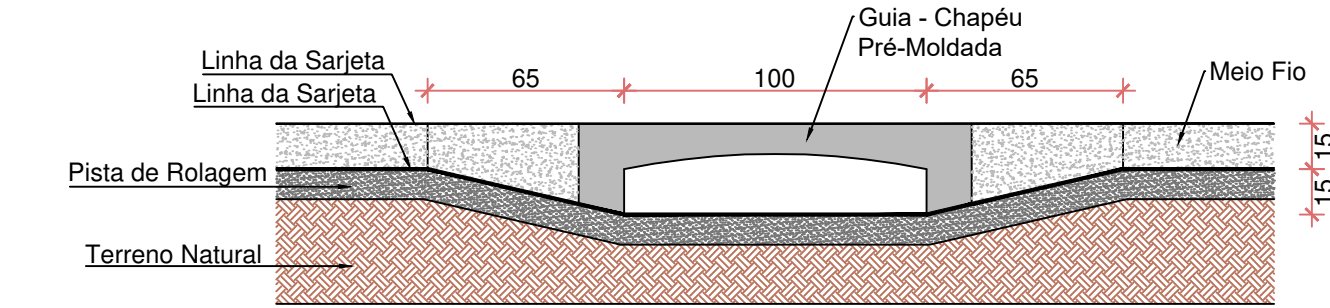

DETALHE 1 BOCA DE LOBO
Escala 1/ 25

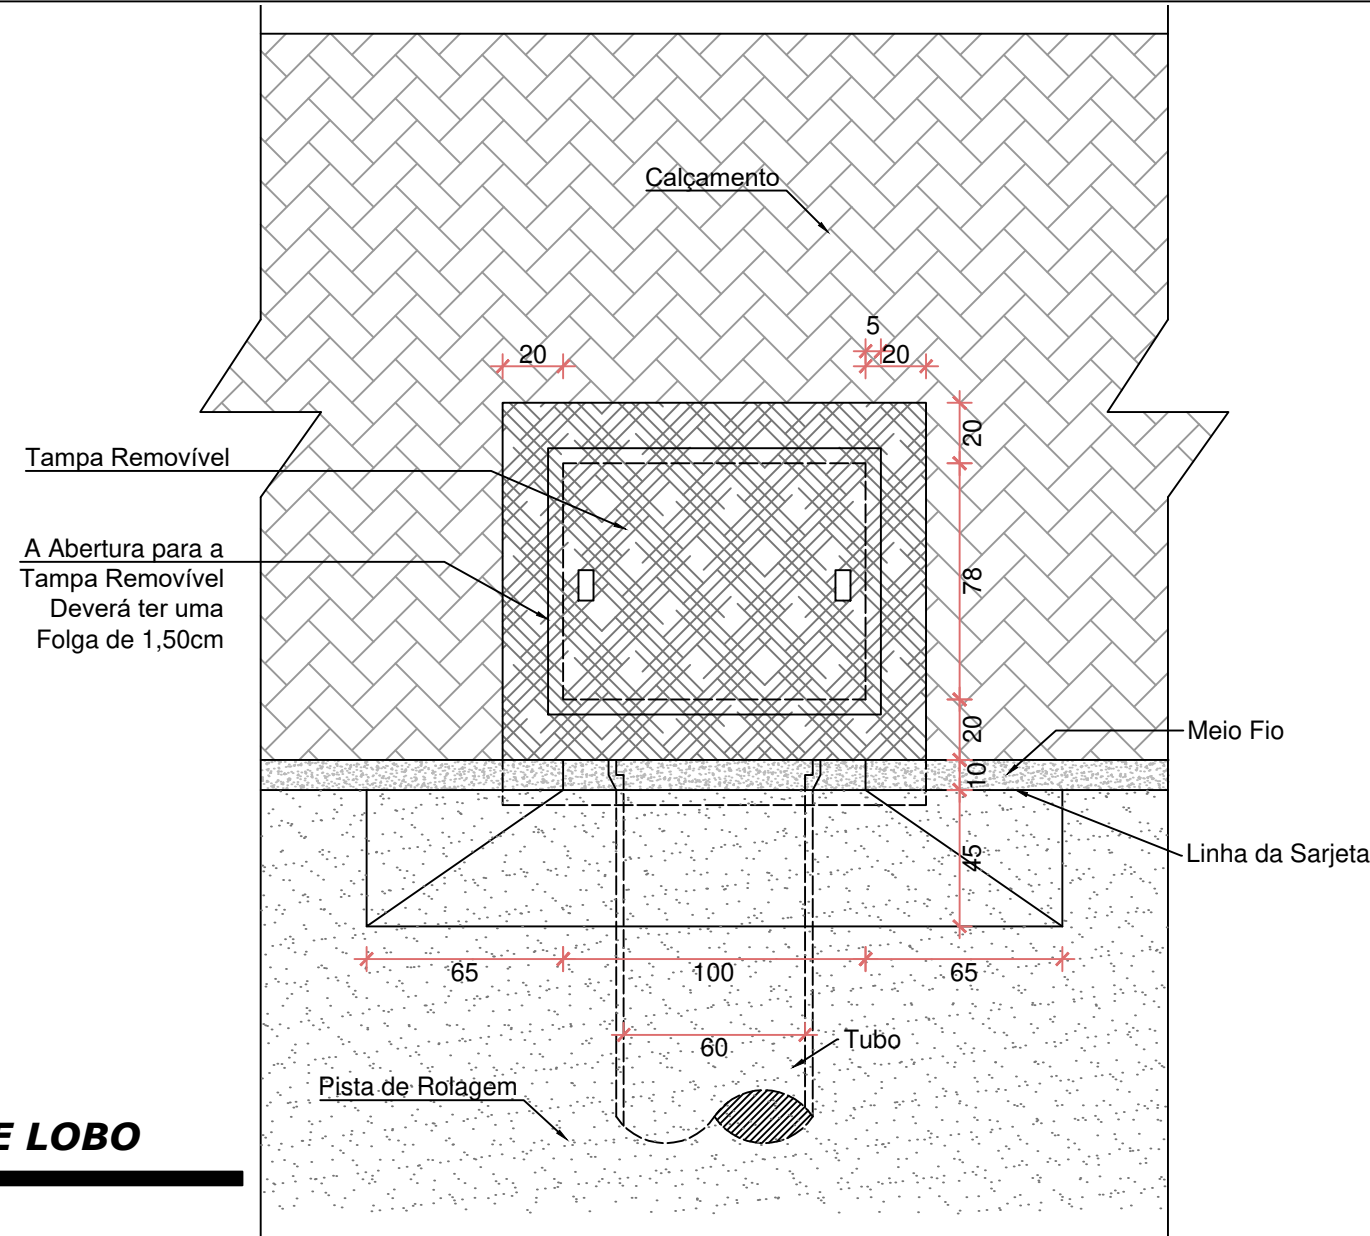


DETALHE 2 BOCA DE LOBO
Escala 1/ 25

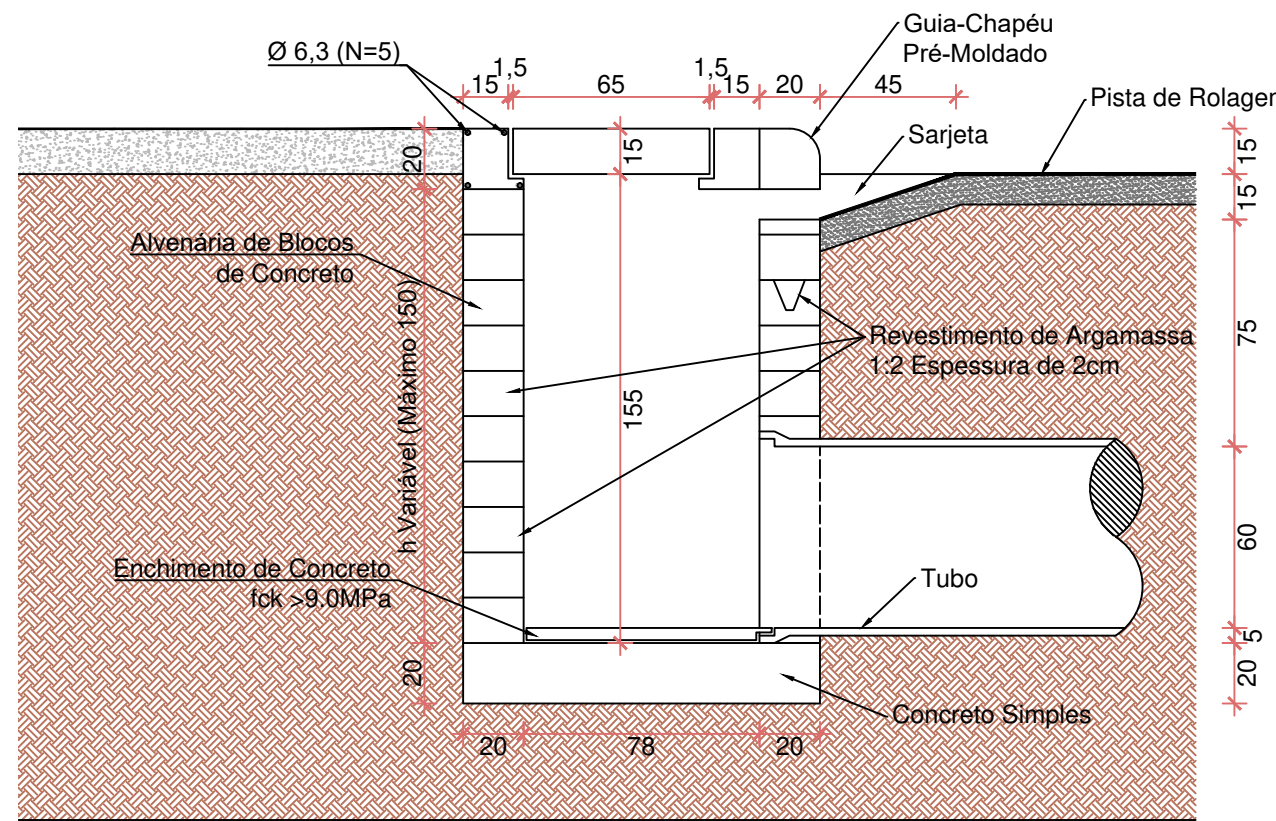

DETALHE 3 BOCA DE LOBO
Escala 1/ 25

Quantidade Médias para uma Boca de Lobo						
Código	h	Alvenaria Blocos de Concreto	Argamassa 1:3 (m³)	Formas (m²)	Aço (kg)	Concreto fck>15MPa (m³)
BLS 01	100	3,81	0,06	3,10	4,10	0,250
BLS 02	150	5,68	0,09	3,10	4,10	0,250

BOCA DE LOBO SIMPLES
PROJETO CONFORME DEPARTAMENTO NACIONAL DE INFRA-ESTRUTURA DE TRANSPORTES (DNIT)
ANEXO ALBUM DE PROJETOS - TIPO DE DISPOSITIVO DE DRENAGEM
DESENHO 5.1

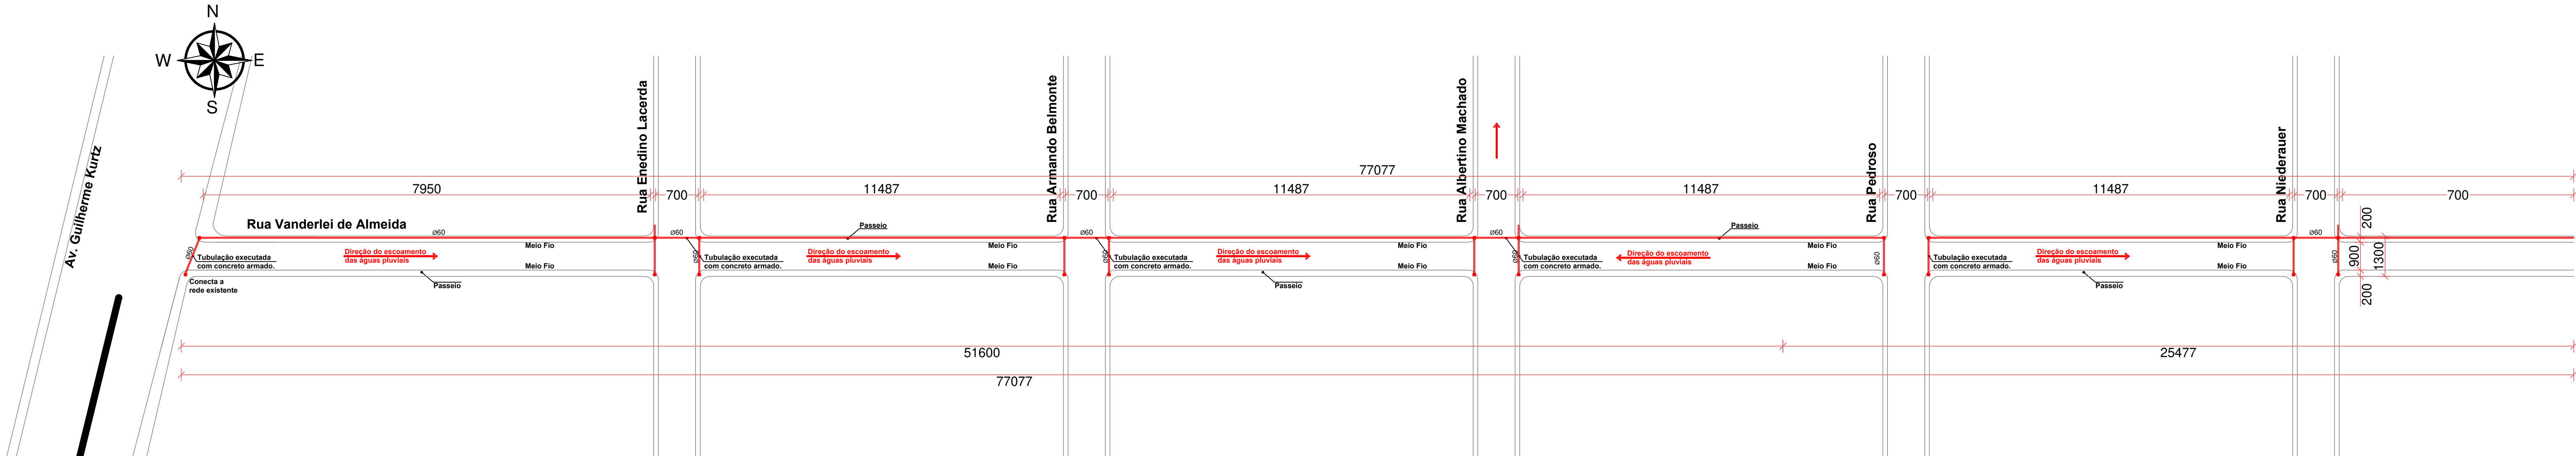

INDICAÇÃO DAS TUBULAÇÕES
Escala 1/ 1000

Observação : As tubulações longitudinal à via executadas com concreto simples.
As tubulações transversal à via executadas com concreto armado.

Obra Rua Vanderlei de Almeida	
Projeto Drenagem Pluvial e Pavimentação Urbana	
03	
PREFEITURA MUNICIPAL DE ITAARA-RS	
Cleo Vieira do Carmo Prefeito Municipal	
Gabriela Seolin CREA/RS- 231.897	
Projeto	Tubulação Pluvial
Escala	Indicada
Área	6.937,00m²
Data	fevereiro 2020