


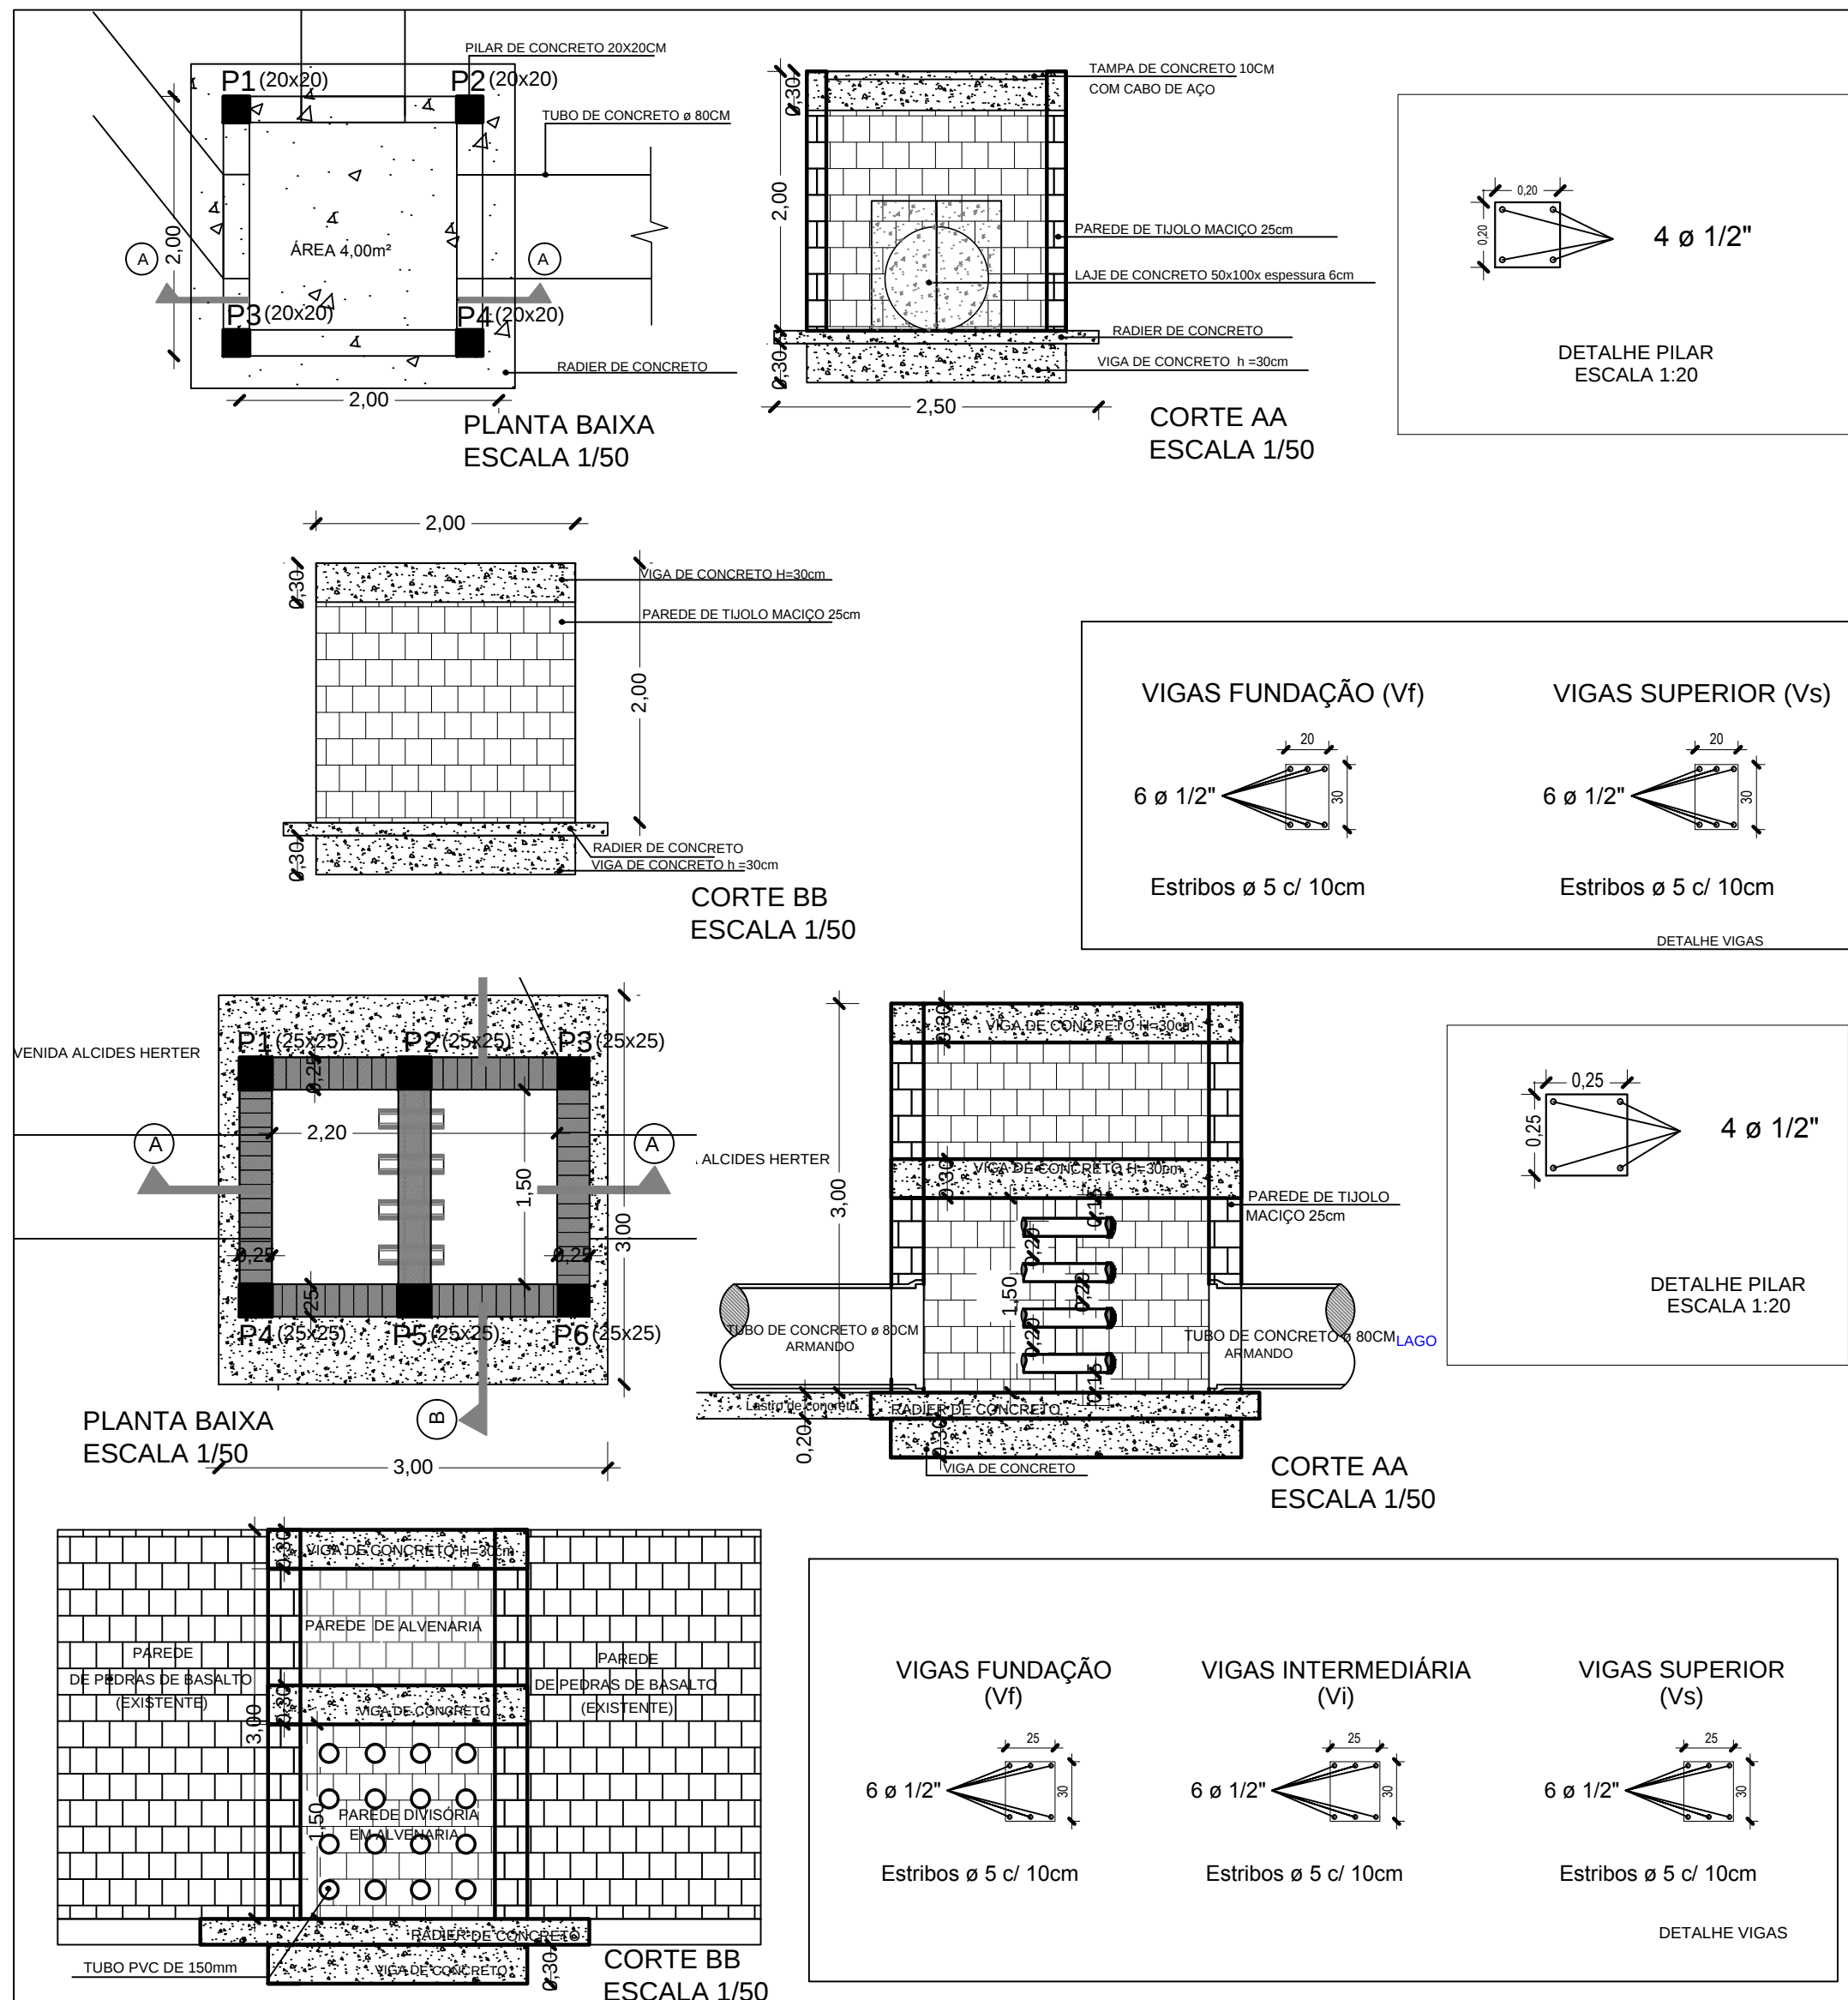

 PREFEITURA MUNICIPAL DE ITAARA-RS	Obra	Lago Parque Pinhal				
	Projeto	ESTRUTURAL				
	Cleo Vieira do Carmo Prefeito Municipal		Eduardo David Lucca da Cunha CREA/RS- 68279	03		
Projeto	REGISTRO	Escala	INDICADA		Área	Data