



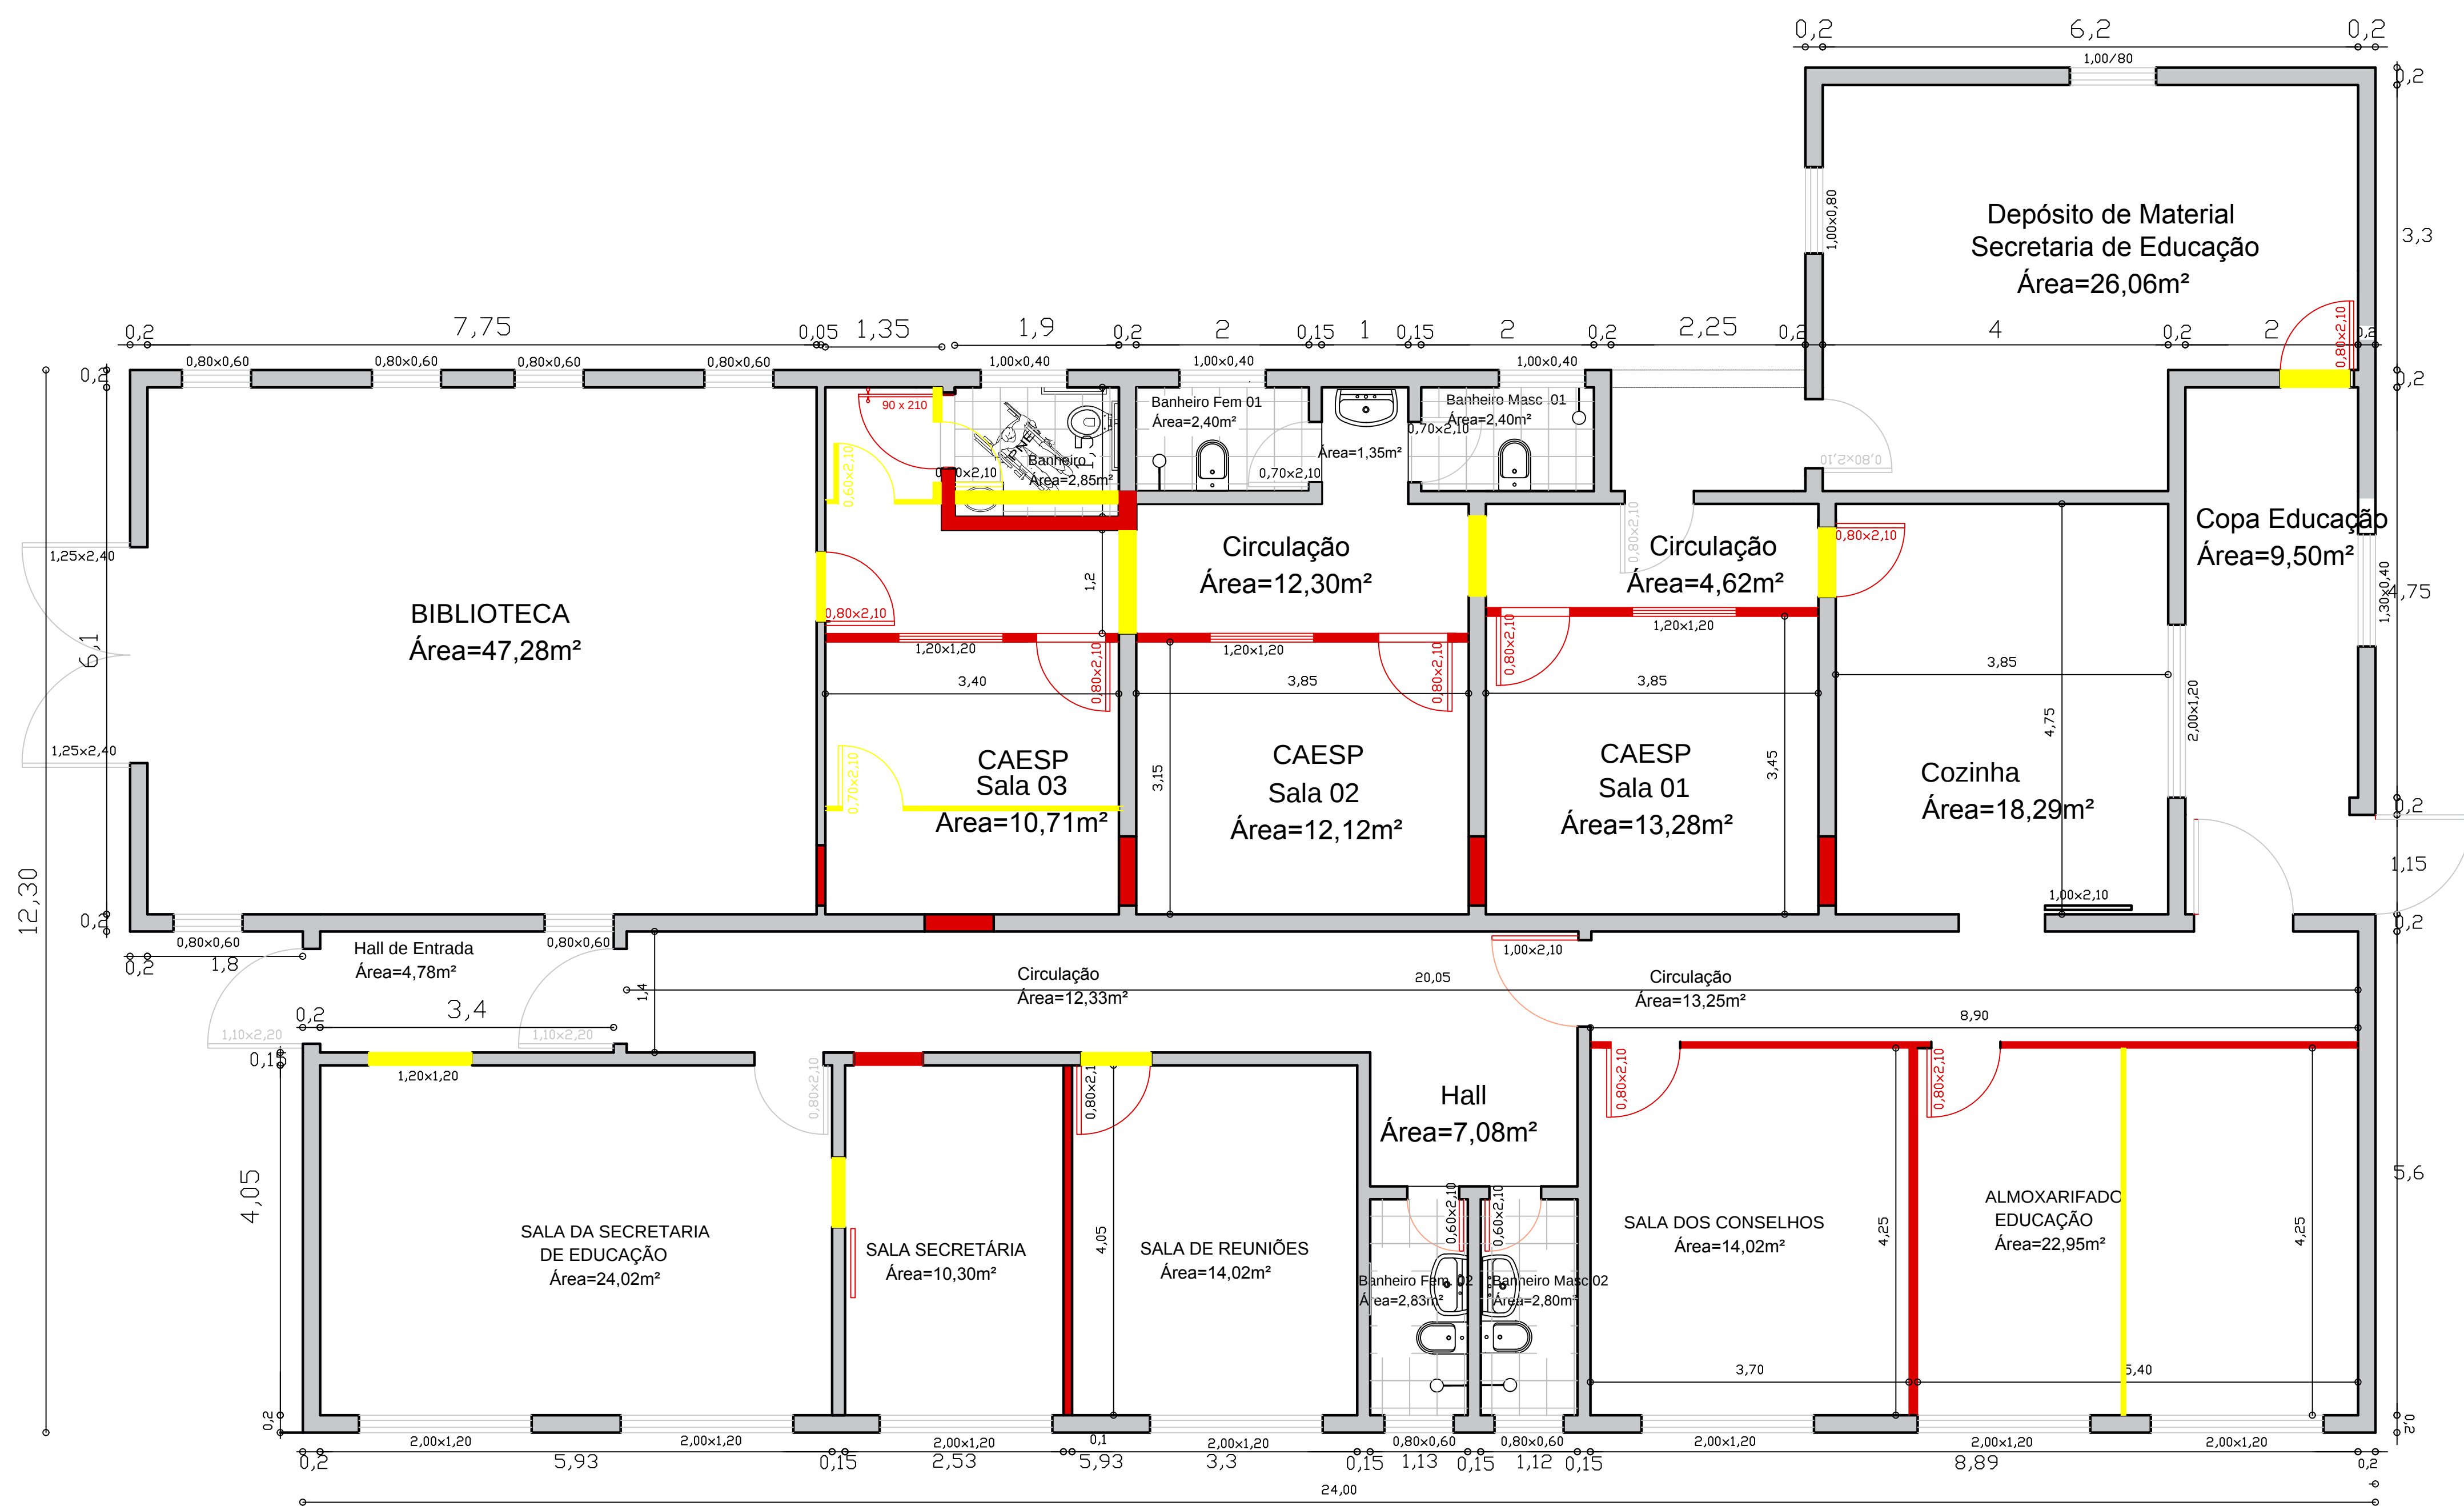

Planta Demolição/construção

- A CONSTRUIR
- A DEMOLIR
- EXISTENTE

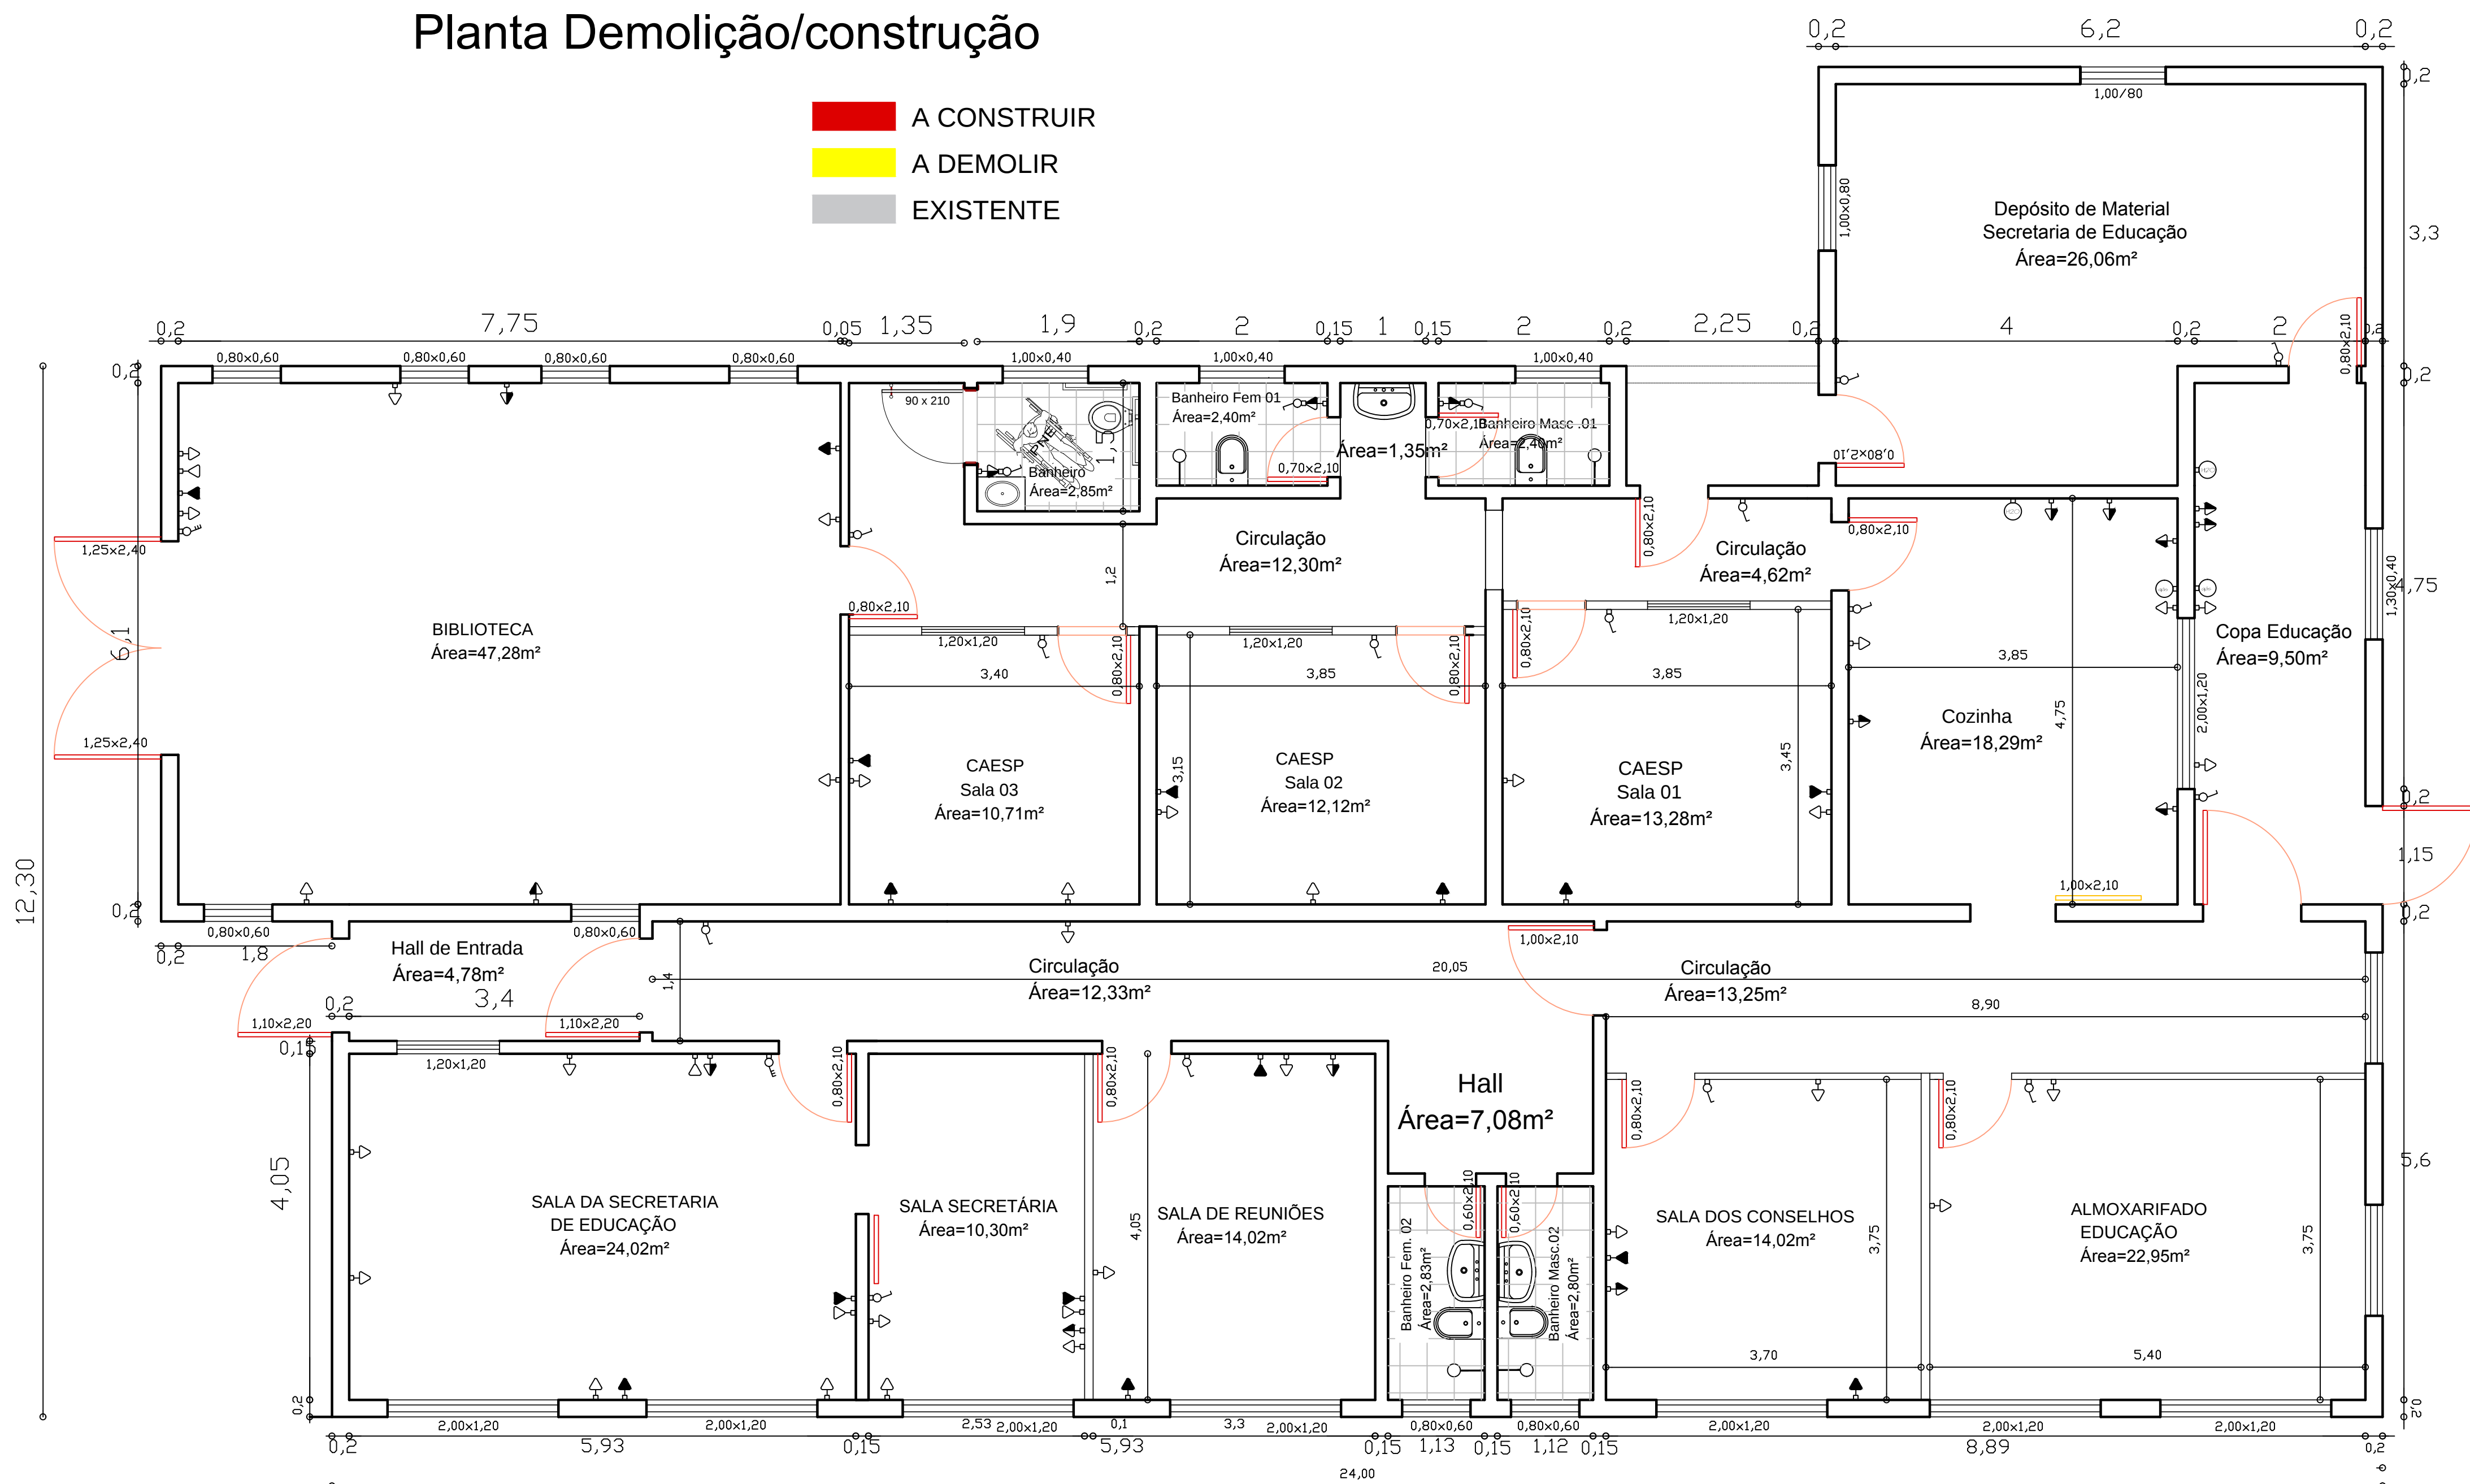

Planta Baixa Localização
Pontos Elétricos

- LEGENDA
- tomada alta
 - tomada média
 - tomada baixa
 - interruptor simples
 - interruptor duplo
 - interruptor triplo
 - telefone
 - internet
 - gás
 - ponto de água
 - esgoto
 - ponto de luz teto



PREFEITURA MUNICIPAL
DE ITAARA-RS

Obra
Reforma prédio Antiga Creche Gralha Azul

Projeto
Planta Baixa /Planta demolição-construção

Cleo Vieira do Carmo
Prefeito Municipal

Eduardo David Lucena da Cunha
CREAIRS- 68279

03

Desenho	Atualizada	Escala	1/ 50	Área		Data	Janeiro/2017
---------	------------	--------	-------	------	--	------	--------------